


テールポートシグマIII 耐風圧強度仕様 積雪～30cm対応

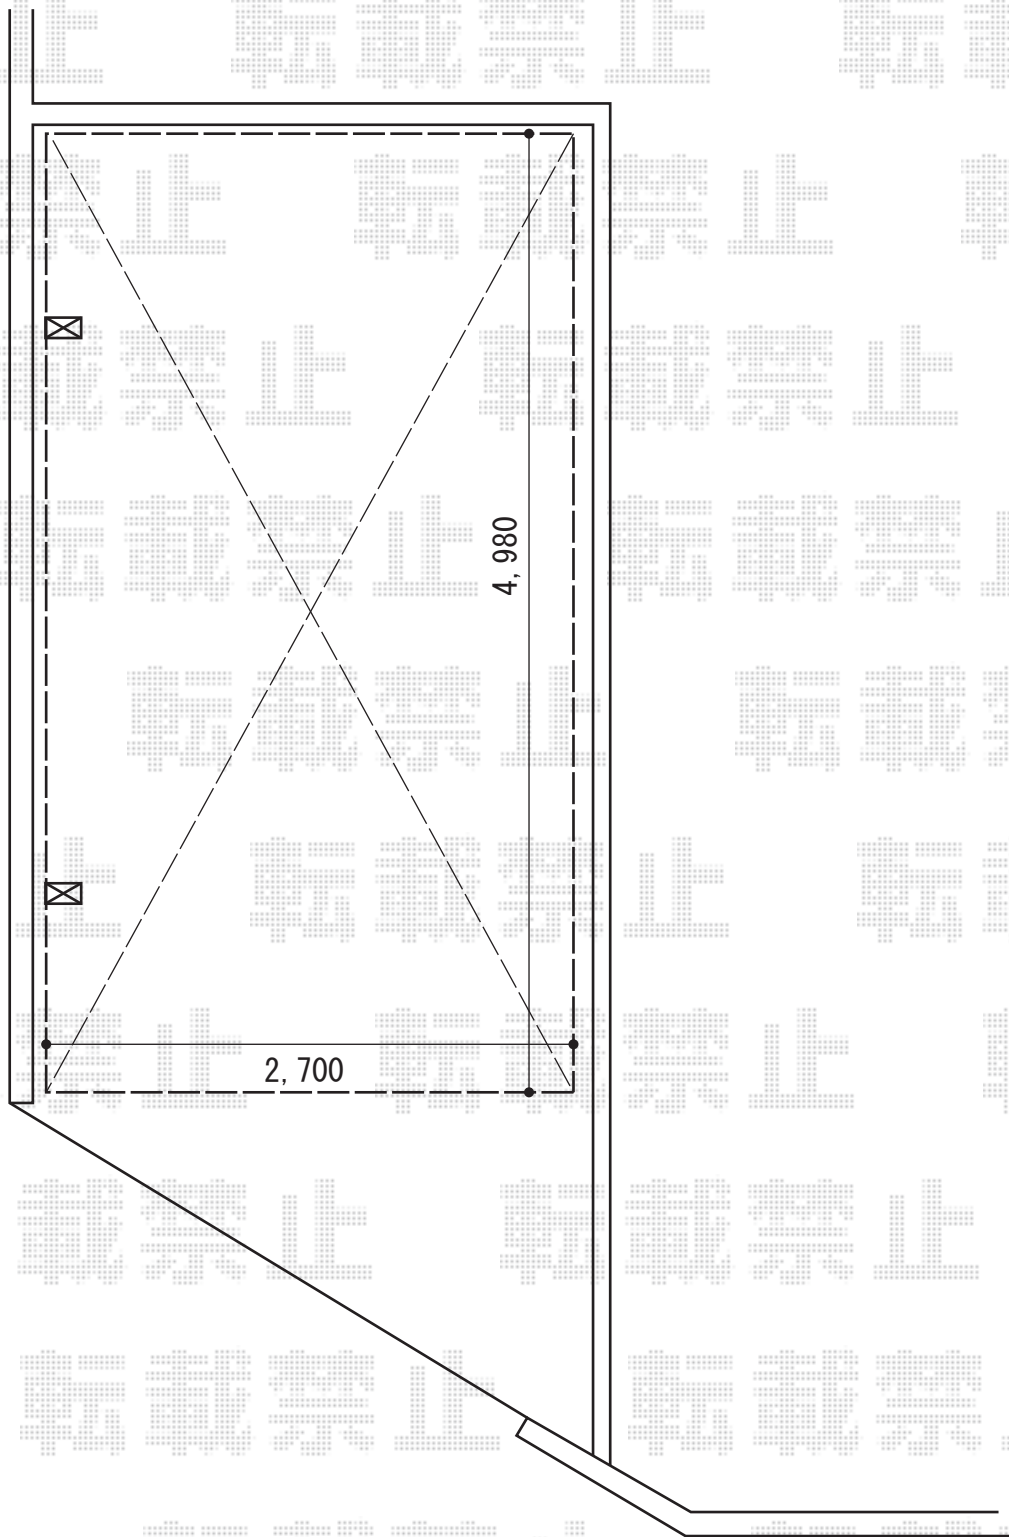

トステム テールポートシグマIII 耐風圧強度仕様 積雪～30cm対応

幅= 2,700mm

奥行= 4,980mm

色： シャイングレー

屋根材： 熱線吸収ポリカーボネート（ライトブルーマット調）

柱仕様： ロング柱23仕様（有効高 約2,304mm）

耐風圧強度仕様オプション： 着脱式サポート（補助柱）ロング柱23用×2本・
屋根材ホルダー50タイプ用×1・母屋補強材×3セット

現場状況や作図制限により概略図の内容と多少の違いが生じることがございます。
施工時は、現場優先とさせて頂きたく思いますので、お立会い頂き、
最終のご指示のほど、何卒、宜しくお願い致します。



EX-SHOP
HTTP://WWW.EX-SHOP.NET

担当：谷