


パワーアルファ L型 屋根タイプ 連棟 積雪～30cm対応

トステム パワーアルファ L型 屋根タイプ 連棟 積雪～30cm対応
 間口=関東間4.0間[2.0+2.0間] (柱芯々7,300mm 屋根幅7,640mm)
 出幅=3尺 (885mm)
 色: シャイングレー
 屋根材: ポリカーボネート (ブルースモーク)
 柱仕様: 出幅自在桁タイプ (柱3本)
 施工方法: 下止め仕様
 柱固定部品仕様: 中間用
 オプション: 吊り下げ物干し 標準 2本入

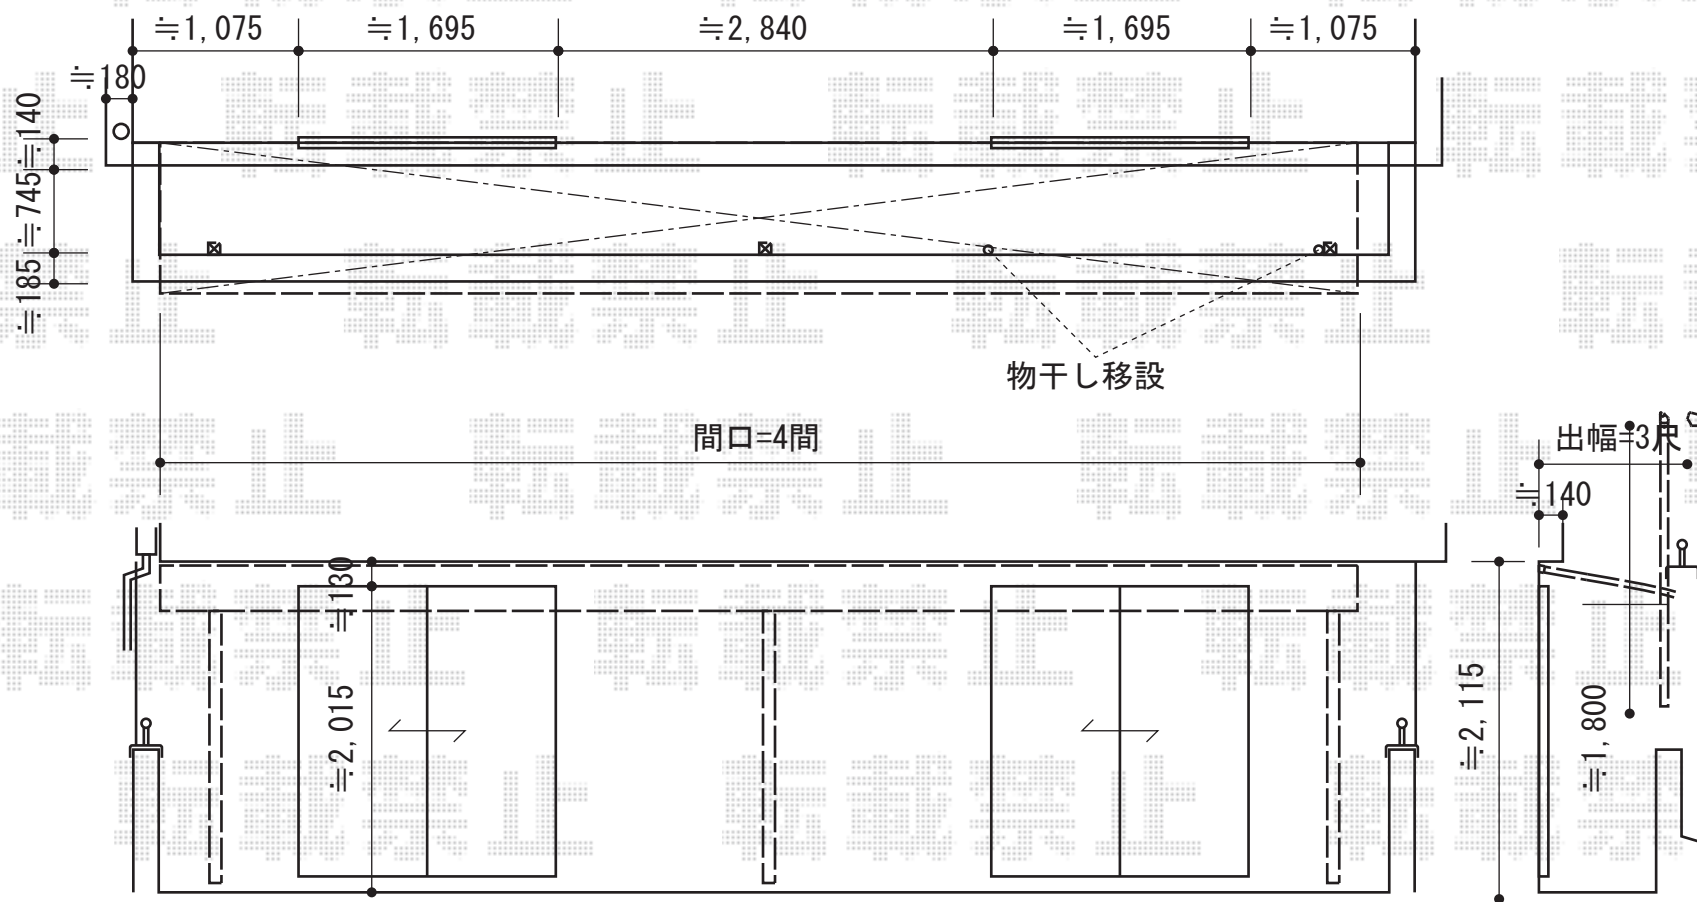

現場状況や作図制限により概略図の内容と多少の違いが生じることがございます。
 施工時は、現場優先とさせて頂きたく思いますので、お立会い頂き、
 最終のご指示のほど、何卒、宜しくお願い致します。



EX-SHOP
 HTTP://WWW.EX-SHOP.NET

担当: 都