
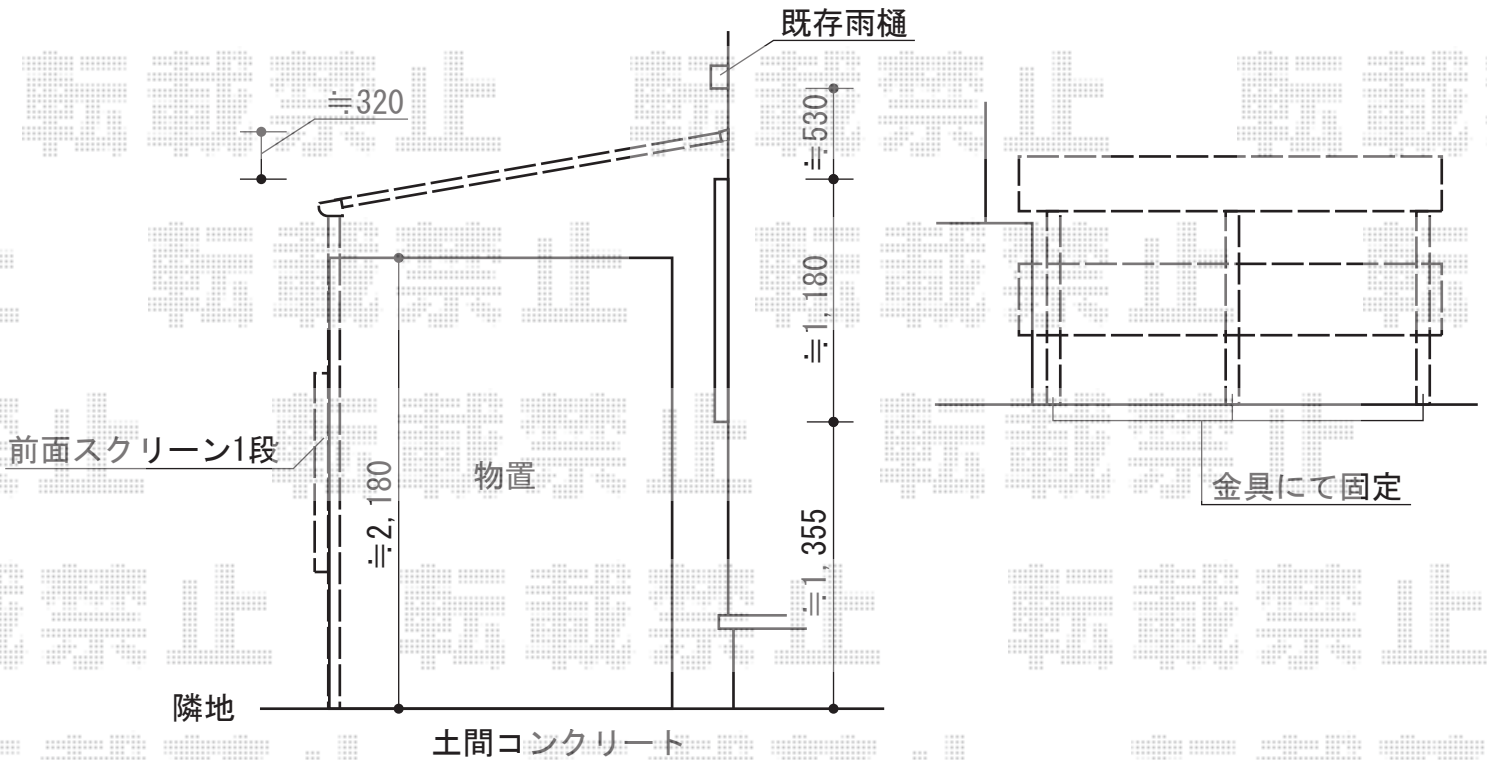


ライザーテラスII F型 テラスタイプ 単体 積雪～20cm対応

テラス屋根 出幅7尺詰め

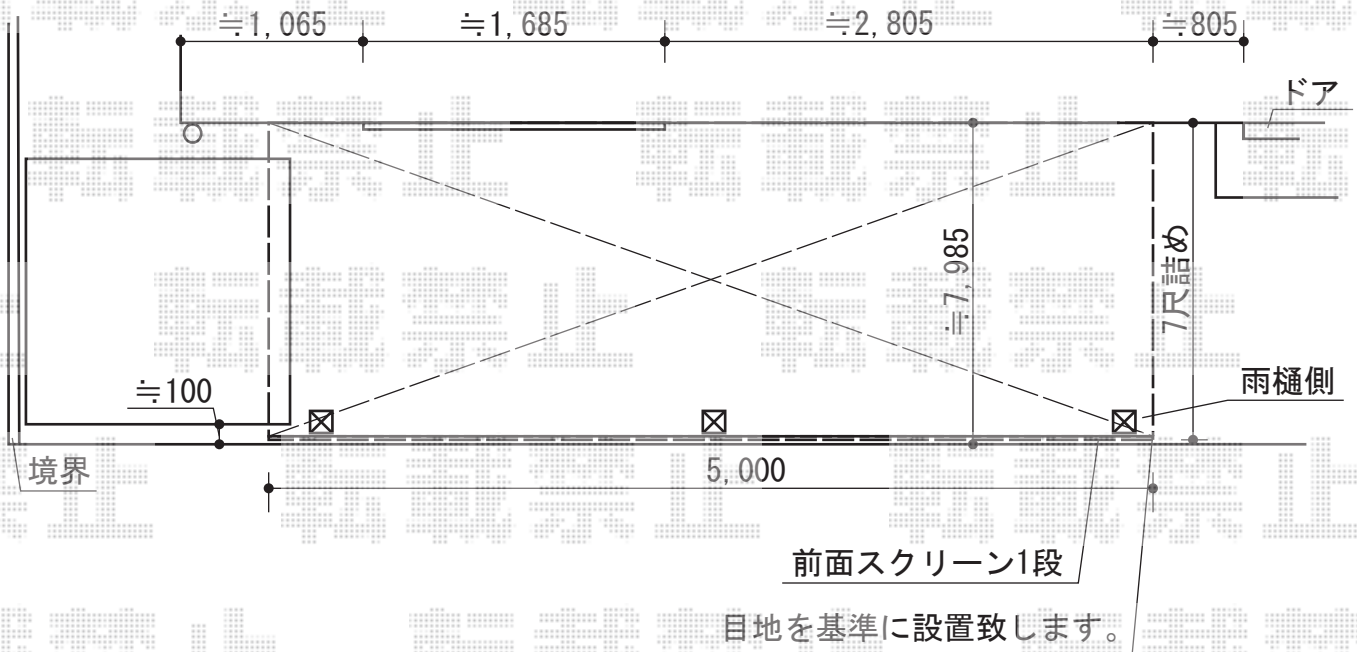

トステム ライザーテラスII F型 テラスタイプ 単体 積雪～20cm対応  
 間口=メートル5000通し (柱芯々4,800mm 屋根幅5,020mm)  
 出幅=7尺 (2,085mm)  
 色: シャイングレー  
 屋根材: ポリカーボネート (ブラウン)  
 柱仕様: 柱位置固定タイプ (柱2本)  
 施工方法: 上止め仕様

現場状況や作図制限により概略図の内容と多少の違いが生じることがございます。  
 施工時は、現場優先とさせて頂きたく思いますので、お立会い頂き、  
 最終のご指示のほど、何卒、宜しくお願い致します。



EX-SHOP  
 HTTP://WWW.EX-SHOP.NET

担当: 岡本