
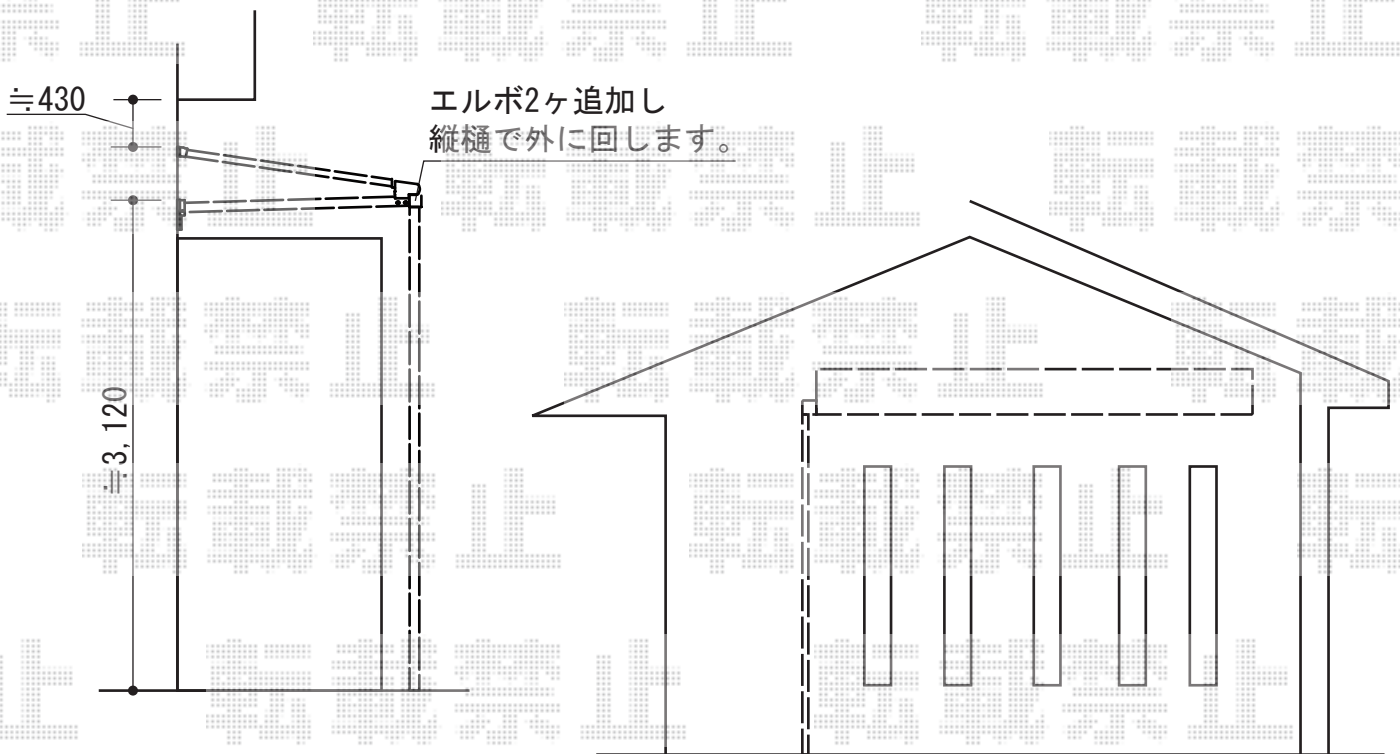


ライザーテラスII F型 ルーフタイプ 単体 積雪~20cm対応

- ルーフタイプ 出幅4尺 -

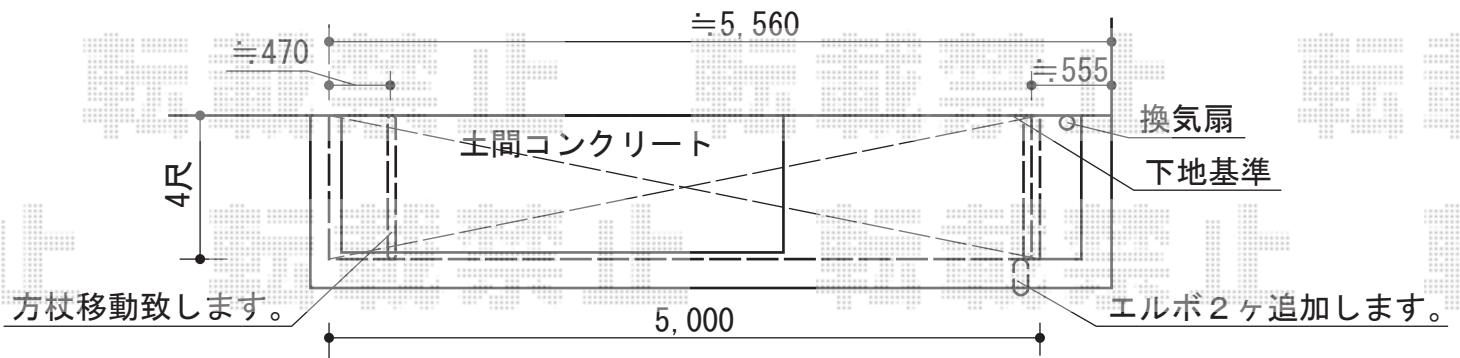

トステム ライザーテラスII F型 ルーフタイプ 単体 積雪~20cm対応  
 間口=メーター5000通し (方杖芯々5,020mm 屋根幅5,020mm)  
 出幅=4尺 (1,185mm)  
 色: シャイングレー  
 屋根材: ポリカーボネート (ブラウン)  
 柱仕様: 柱無しタイプ  
 施工方法: 上止め仕様  
 追加部材: 92° エルボ (¥800) ×1セット

現場状況や作図制限により概略図の内容と多少の違いが生じることがございます。  
 施工時は、現場優先とさせて頂きたく思いますので、お立会い頂き、  
 最終のご指示のほど、何卒、宜しくお願い致します。



EX-SHOP  
 HTTP://WWW.EX-SHOP.NET  
 担当: 岡本