


## ウッドデッキ・テラス屋根

※出幅の比率は概略です

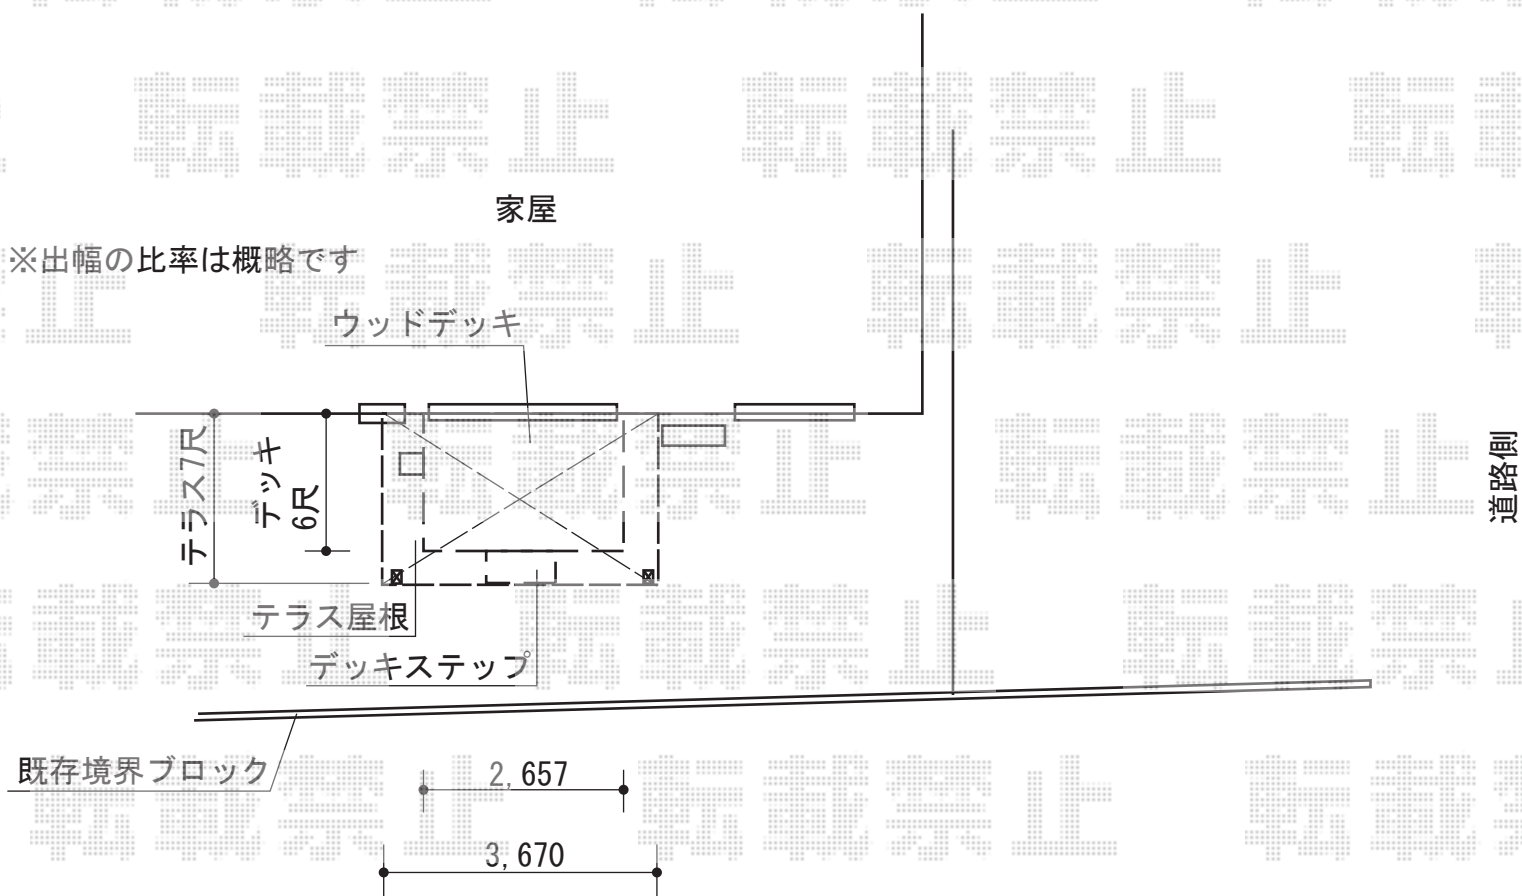

YKK AP リウッドデッキ200  
間口= 1.5間 (2,651mm)  
出幅= 6尺 (1,820mm)  
色：【レッドブラウン】  
/束柱色：【プラチナステン】  
床板：縦貼り  
束柱：Hタイプ (600~700mm)

YKK AP 独立式リウッドステップ2型  
色：【レッドブラウン】  
/束柱色：【プラチナステン】  
数量：1セット

YKK AP ヴェクター F型  
テラスタイプ 単体 積雪~20cm対応  
間口= 関東間2.0間  
(柱芯々3,485mm 屋根幅3,670mm)  
出幅= 7尺 (2,070mm)  
色：プラチナステン  
屋根材：ポリカーボネート  
(トーマイマツ/すりガラス調)  
柱仕様：柱位置固定タイプ (柱2本)  
施工方法：上止め仕様

YKK AP 吊り下げ物干し 標準 2本入  
色：プラチナステン  
数量：1セット

現場状況や作図制限により概略図の内容と多少の違いが生じることがございます。  
施工時は、現場優先とさせていただきますので、お立会い頂き、  
最終のご指示のほど、何卒、宜しくお願い致します。



EX-SHOP  
HTTP://WWW.EX-SHOP.NET

担当：竹下