


# ヴェクターテラス R型 テラスタイプ 三連棟 積雪~20cm対応

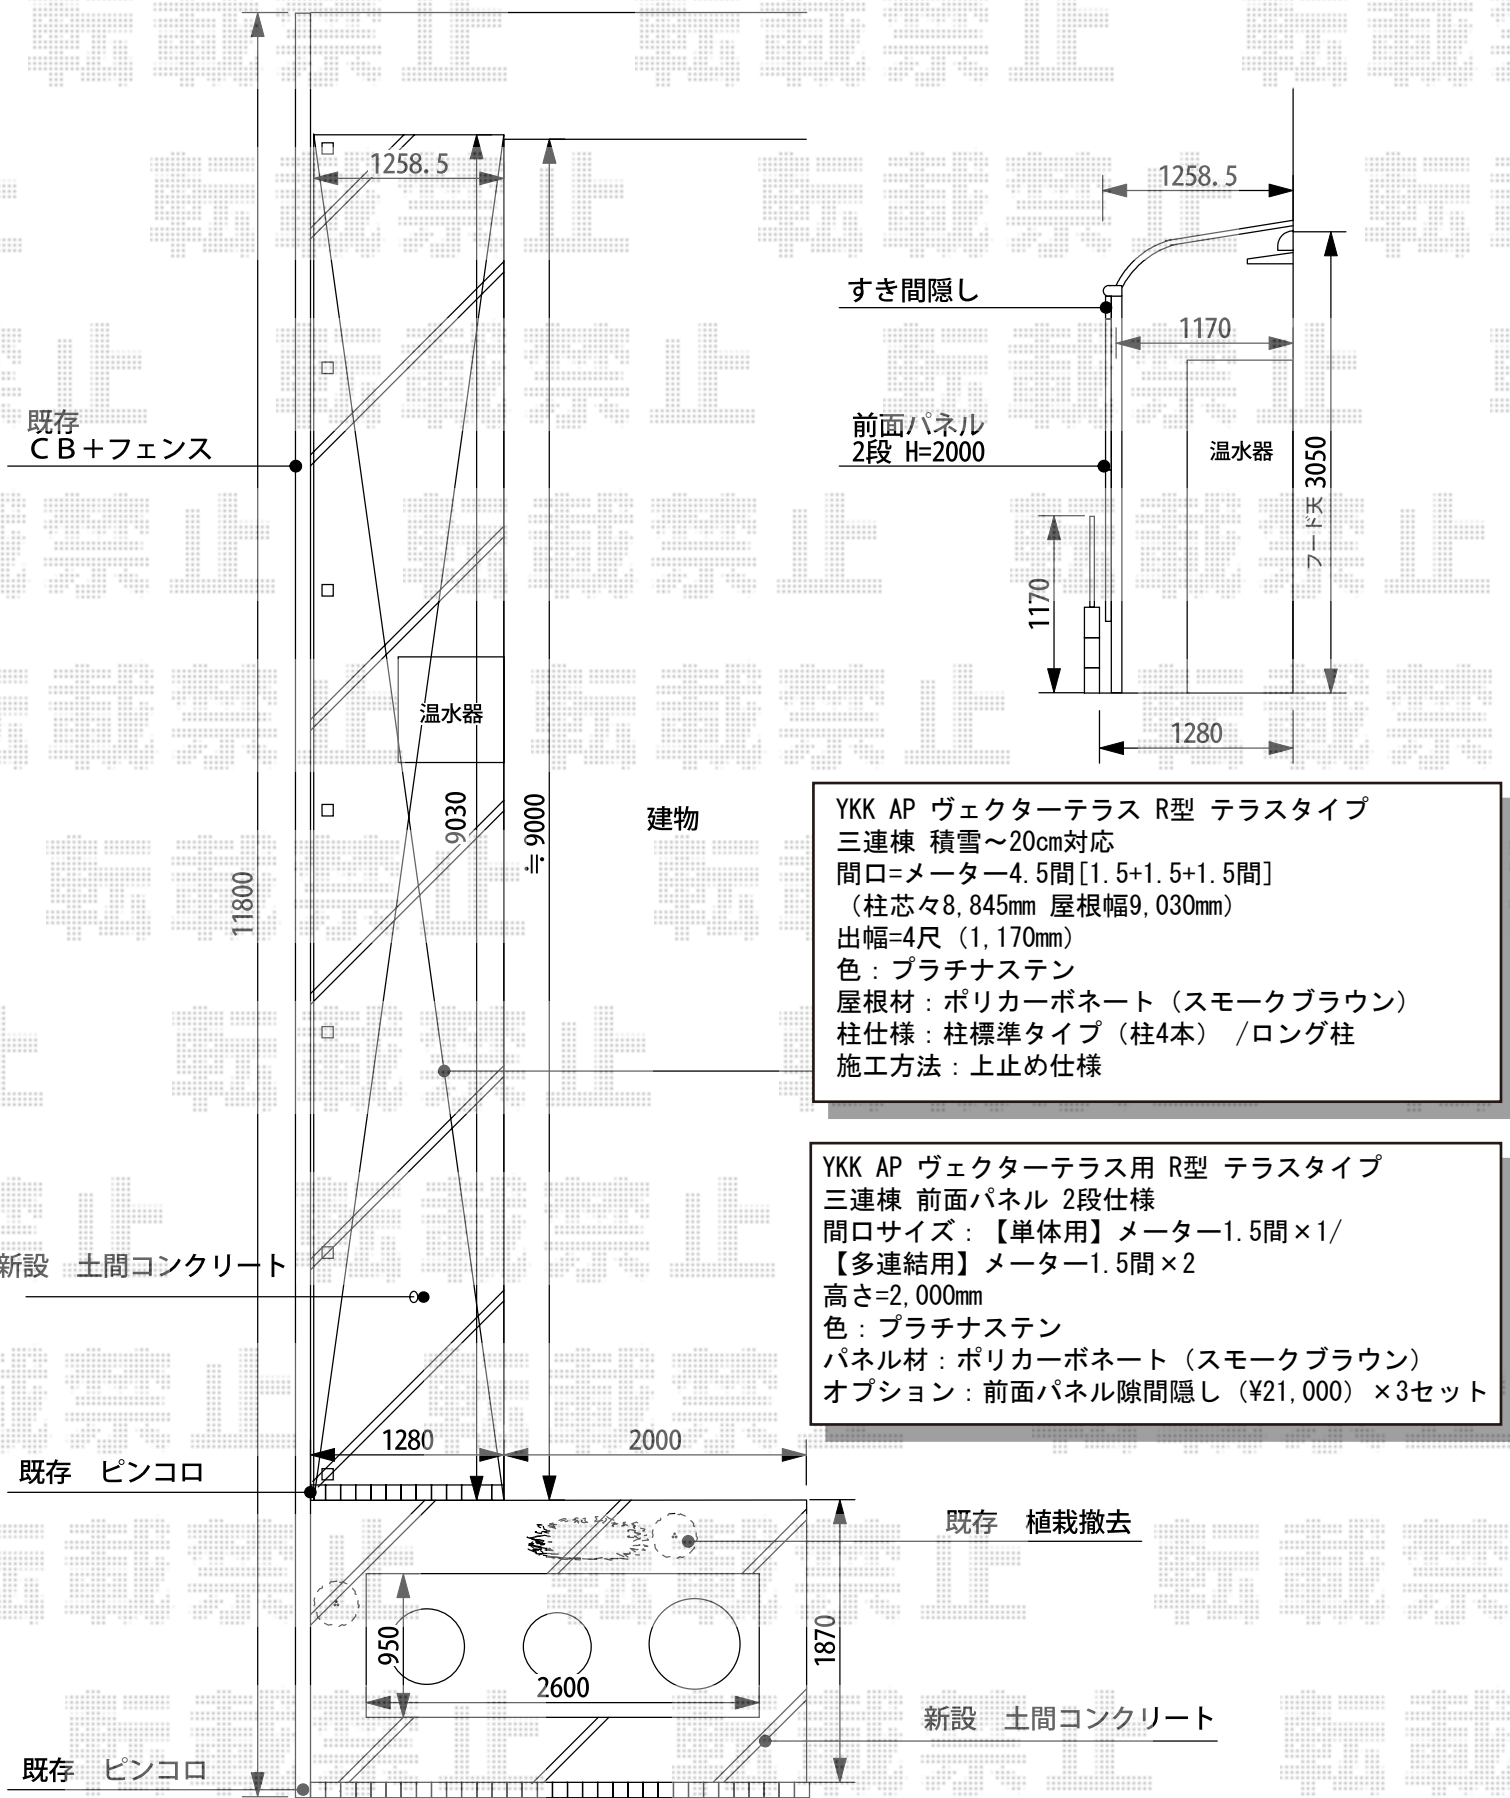

YKK AP ヴェクターテラス R型 テラスタイプ  
 三連棟 積雪~20cm対応  
 間口=メーター4.5間[1.5+1.5+1.5間]  
 (柱芯々8,845mm 屋根幅9,030mm)  
 出幅=4尺 (1,170mm)  
 色: プラチナステン  
 屋根材: ポリカーボネート (スモークブラウン)  
 柱仕様: 柱標準タイプ (柱4本) / ロング柱  
 施工方法: 上止め仕様

YKK AP ヴェクターテラス用 R型 テラスタイプ  
 三連棟 前面パネル 2段仕様  
 間口サイズ: 【単体用】メーター1.5間×1/  
 【多連結用】メーター1.5間×2  
 高さ=2,000mm  
 色: プラチナステン  
 パネル材: ポリカーボネート (スモークブラウン)  
 オプション: 前面パネル隙間隠し (¥21,000) ×3セット

現場状況や作図制限により概略図の内容と多少の違いが生じることがございます。  
 施工時は、現場優先とさせて頂きたく思いますので、お立会い頂き、  
 最終のご指示のほど、何卒、宜しくお願い致します。



**EX-SHOP**  
 HTTP://WWW.EX-SHOP.NET  
 担当: 進藤