


## リウッドデッキ 200+リウッドデッキフェンス3型<横スリット>

リウッドデッキフェンス2型 T120

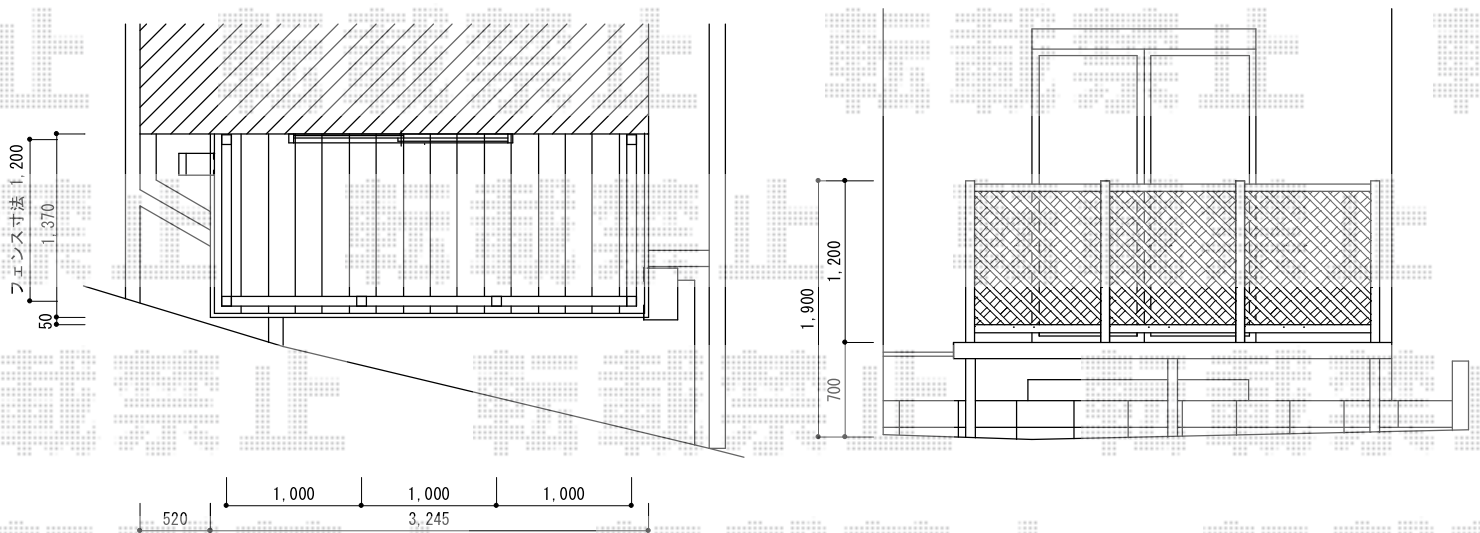

YKK AP リウッドデッキ 200

間口= 2.0間 (3,651mm)

出幅= 5尺 (1,520mm)

色 : ナチュラルブラウン

床板 : 縦貼り

束柱 : Tタイプ (400~550mm) × 9本・Hタイプ (550~700mm) × 3本

追加部材 : 大引1セット

YKK AP リウッドデッキフェンス2型<ラチス格子>

本体1枚 (W×H) = 10用T120 (945×1,100mm) × 3枚・12用T120 (1,145×1,100mm) × 2枚

中柱 : T120×2本

端柱 : T120×2本

90度専用角柱 : T120×2本

ベースプレート化粧カバー : 6セット

デッキ材補強材 (先付用) : 2セット

柱補強材 : 4セット

色 : ナチュラルブラウン

現場状況や作図制限により概略図の内容と多少の違いが生じることがございます。  
施工時は、現場優先とさせて頂きたく思いますので、お立会い頂き、  
最終のご指示のほど、何卒、宜しくお願い致します。



EX-SHOP  
HTTP://WWW.EX-SHOP.NET

担当 : 松保