


フェンス・門扉 施工概略図

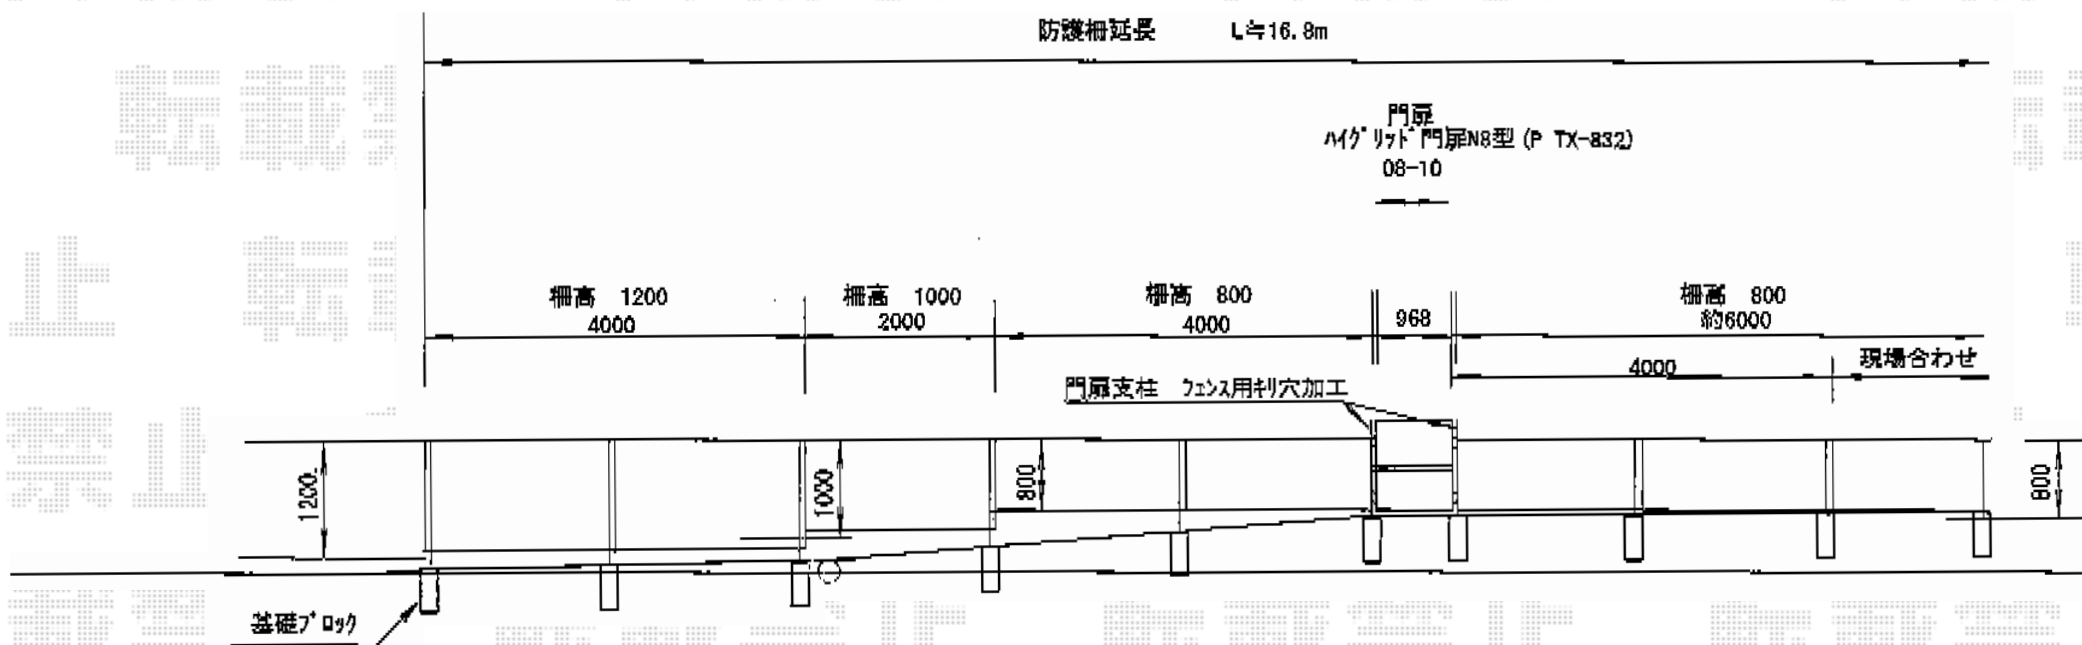

TOEX ハイグリッドフェンスN8型 フリーポールタイプ
 本体1枚 (W×H) = (2,000×800mm) ×5枚
 本体1枚 (W×H) = (2,000×1,000mm) ×1枚
 本体1枚 (W×H) = (2,000×1,200mm) ×2枚
 スチール柱: T-8×4本
 スチール柱: T-10×1本
 スチール柱: T-12×3本
 小口キャップ (20コ入) : 1セット
 色: アイボリーホワイト

TOEX ハイグリッド門扉N8型 片開き 柱使用
 扉1枚 (W×H) = (800mm×1,000mm)
 色: アイボリーホワイト
 錠: 錠金具 (片錠)
 開き: 内開き

現場状況や作図制限により概略図の内容と多少の違いが生じることがございます。
 施工時は、現場優先とさせて頂きたく思いますので、お立会い頂き、
 最終のご指示のほど、何卒、宜しくお願い致します。



EX-SHOP
[HTTP://WWW.EX-SHOP.NET](http://www.ex-shop.net)

担当: 松保