
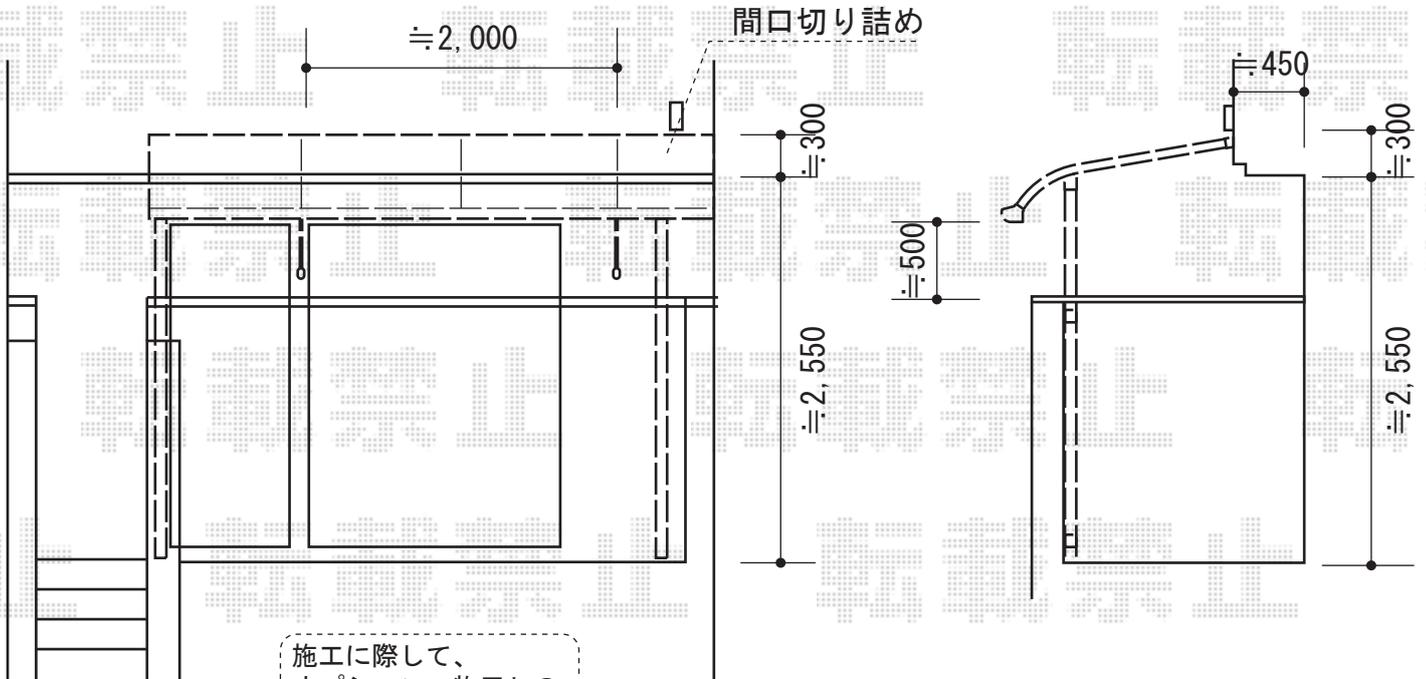


ライザーテラスII R型 屋根タイプ 単体 積雪～20cm対応

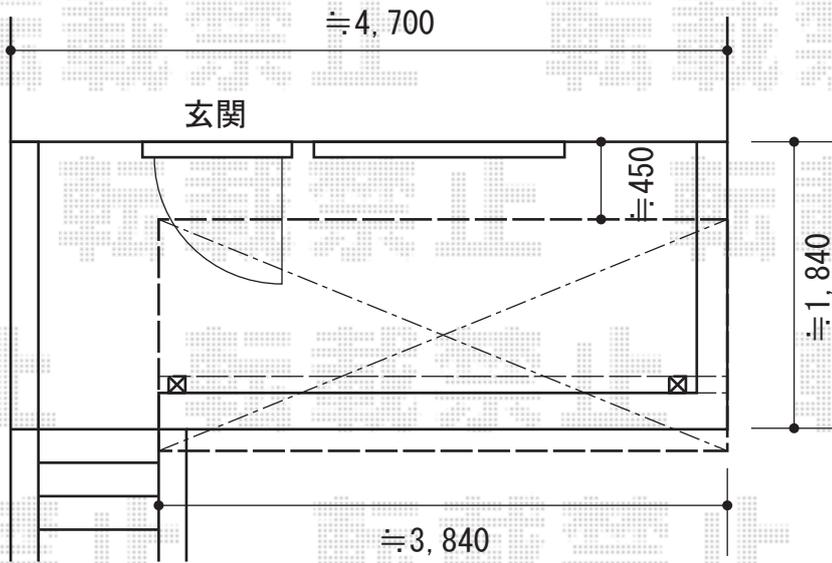

施工に際して、
オプション：物干しの
取付け位置・高さの
ご確認を頂きますよう、
お願い致します。

- 【商品名】ライザーテラスII R型 屋根タイプ 単体 積雪～20cm対応
- 【間口=】メーター4000 (柱芯々3,800mm 屋根幅4,020mm)
- 【出幅=】5尺 (1,485mm)
- 【色：】ブラック
- 【屋根材：】ポリカーボネート (クリアマット・すりガラス調)
- 【柱仕様：】出幅自在桁タイプ (柱2本) /ロング柱仕様
- 【施工方法：】上止め仕様
- 【柱固定部品仕様：】中間用×2
- 【オプション：】吊り下げ式物干し 標準 2本

現場状況や作図制限により概略図の内容と多少の違いが生じることがございます。
施工時は、現場優先とさせて頂きたく思いますので、お立会い頂き、
最終のご指示のほど、何卒、宜しくお願い致します。



EX-SHOP
HTTP://WWW.EX-SHOP.NET

担当：都