


カーポート・ウッドデッキ

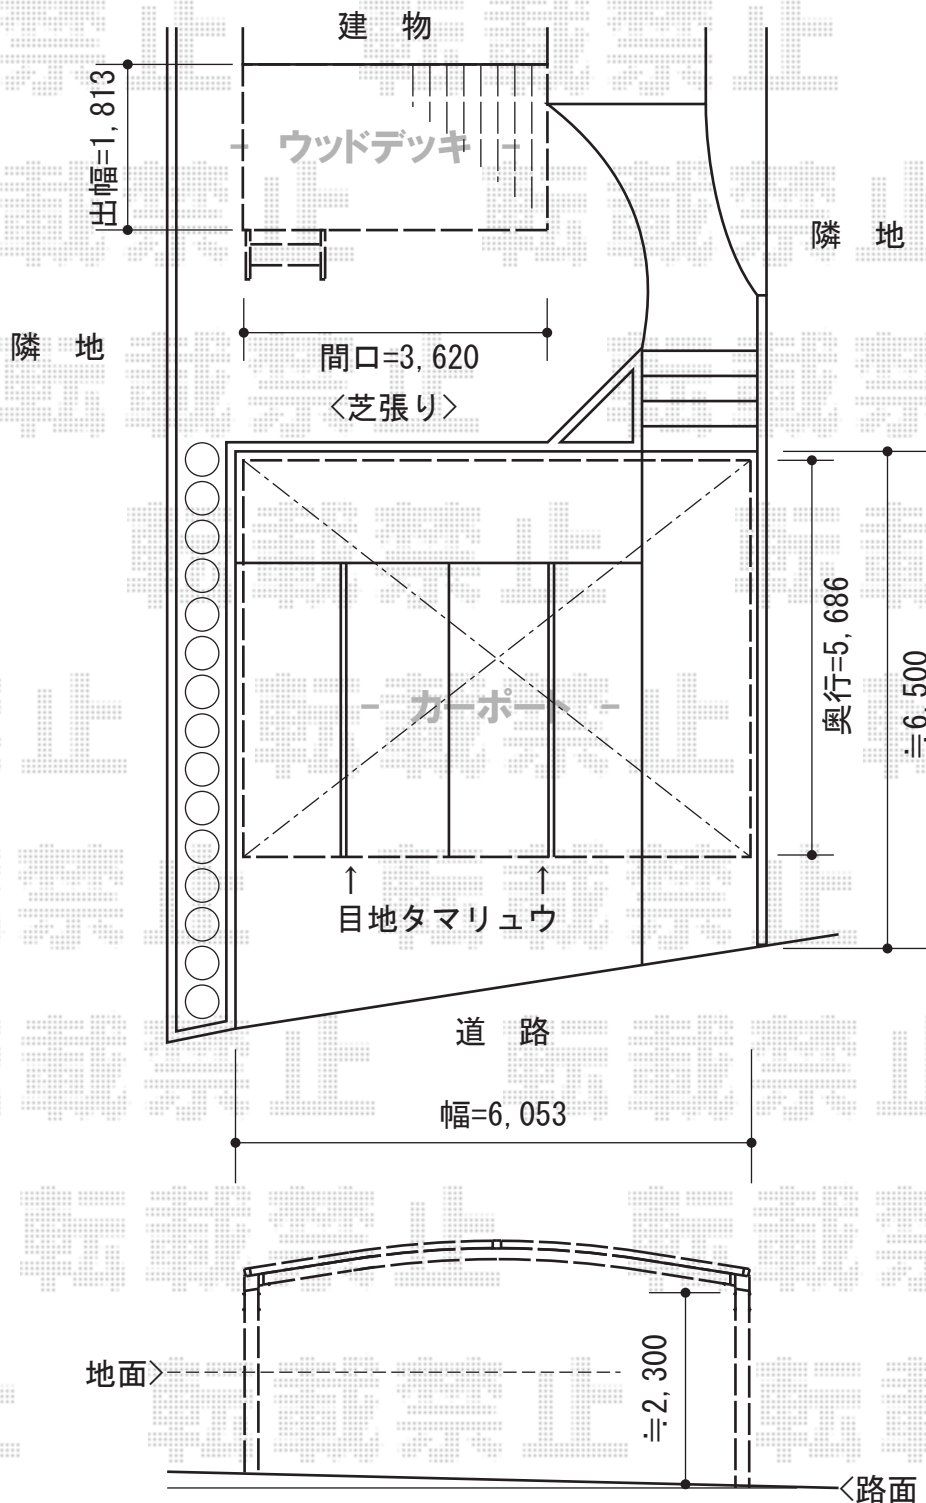

トステム テールポートシグマIII ワイド 積雪
 ~30cm対応
 幅= 6,053mm
 奥行= 5,686mm
 色： シャイングレー
 屋根材： 熱線吸収アクアポリカーボネート
 (ライトブルー)
 柱仕様： ロング柱23仕様 (有効高 約2,300mm)

トステム リコステージII
 間口= 2.0間 (3,620mm) 出幅= 6尺 (1,813mm)
 色： ソフトブラウン
 床板： 標準(溝なし)/縦貼り
 幕板： 幕板B (薄) 束柱： 束柱A (550mm)
 TOEX デッキフェンス フラットラチス (密目) *5スパン
 高さ： T-8色： ソフトブラウン
 パネル仕様： フラットラチス (密目)
 TOEX ステップ 2段

現場状況や作図制限により概略図の内容と多少の違いが生じることがございます。
 施工時は、現場優先とさせて頂きたく思いますので、お立会い頂き、
 最終のご指示のほど、何卒、宜しくお願い致します。



EX-SHOP
 HTTP://WWW.EX-SHOP.NET

担当：谷岡