


## イーネットフェンス2M型 間仕切柱施工

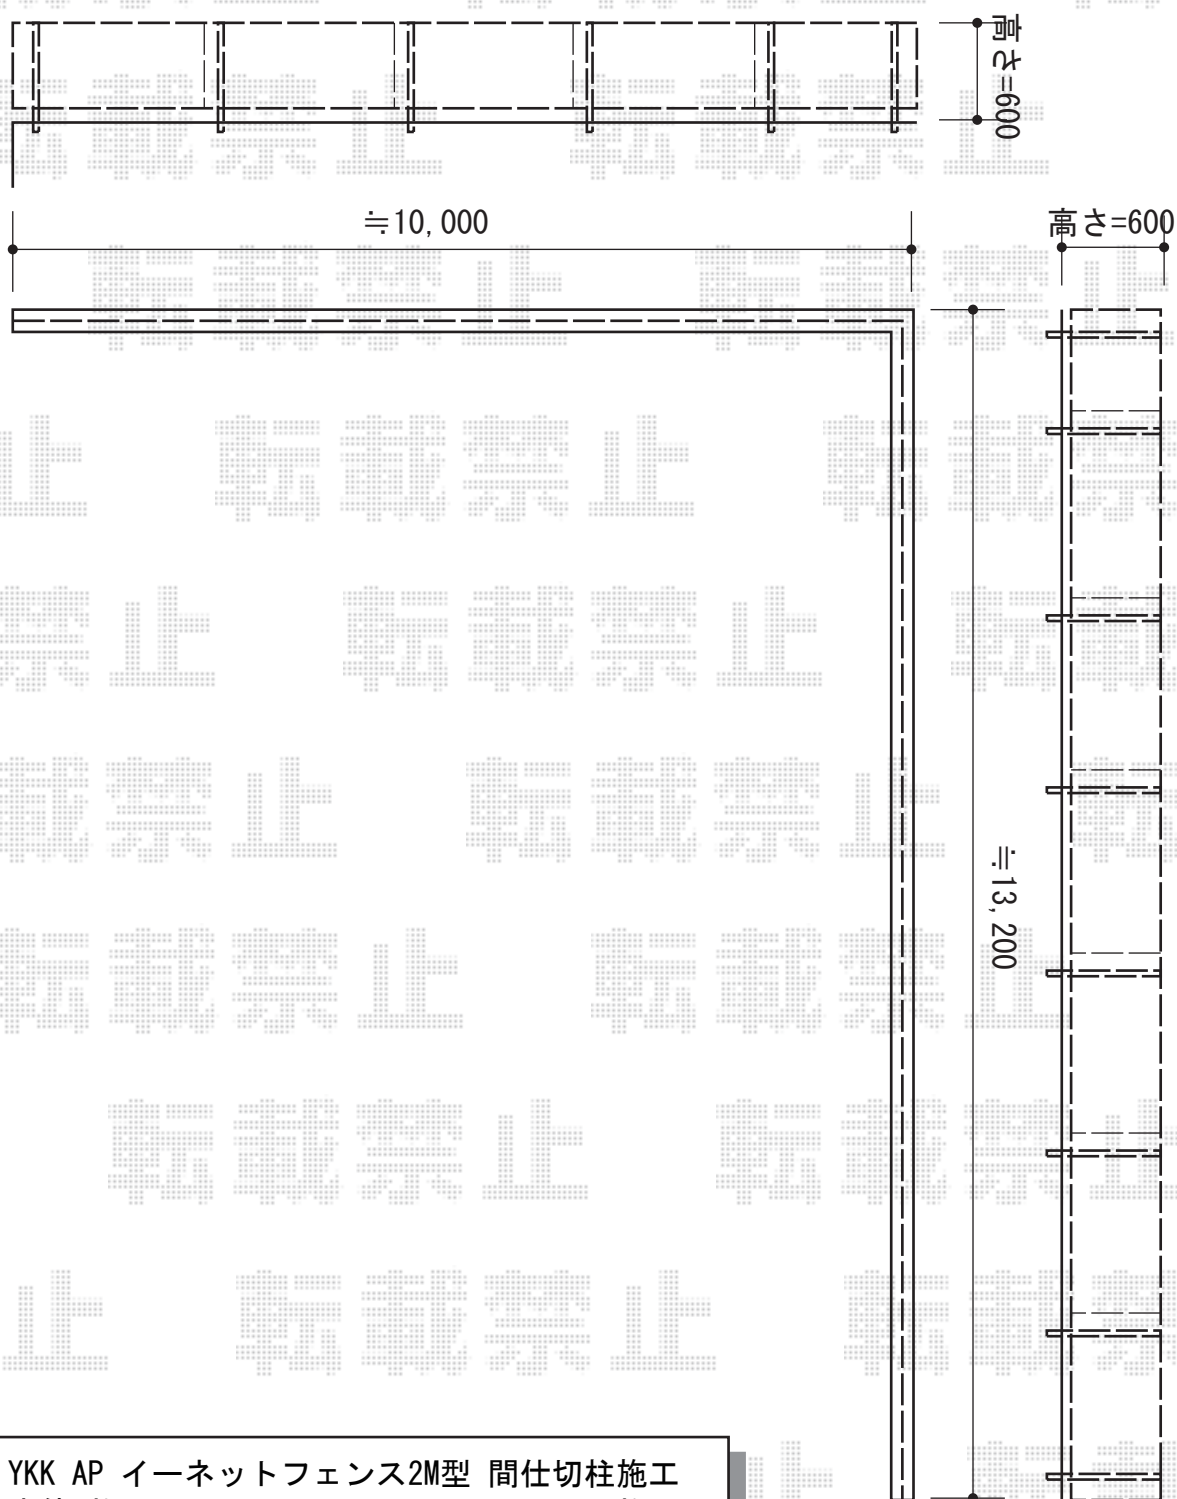

YKK AP イーネットフェンス2M型 間仕切柱施工  
本体1枚 (W×H) = (1,900mm×600mm) ×12枚  
スチール自由柱 : T-60用×13本  
T60柱部品 : 中柱用×10・端柱用×2  
角柱用×1  
端部キャップ : ×1セット  
色 : Sブラウン

現場状況や作図制限により概略図の内容と多少の違いが生じることがございます。  
施工時は、現場優先とさせて頂きたく思いますので、お立会い頂き、  
最終のご指示のほど、何卒、宜しくお願い致します。



EX-SHOP  
HTTP://WWW.EX-SHOP.NET

担当 : 松保