


カーポート・パーゴラ 施工概略図

YKK AP レイナポートグラン 縦連棟 積雪~20cm対応
 幅= 3,000mm
 奥行= 10,064mm
 色: プラチナステン
 屋根材: 熱線遮断ポリカーボネート (アースブルーマット調)
 柱仕様: ハイルーフ柱仕様 (有効高 約2,350mm)

YKK AP リレリア テラス屋根 単体
 マテリアルカラー 積雪~20cm対応
 間口=3.0間 (柱芯々5,460mm 屋根幅5,370mm)
 出幅=9尺 (2,670mm)
 色: ショコラウォールナット
 屋根材: ポリカーボネート (トーマイマット)
 柱仕様: 柱標準タイプ (柱2本) 施工方法: 上止め仕様

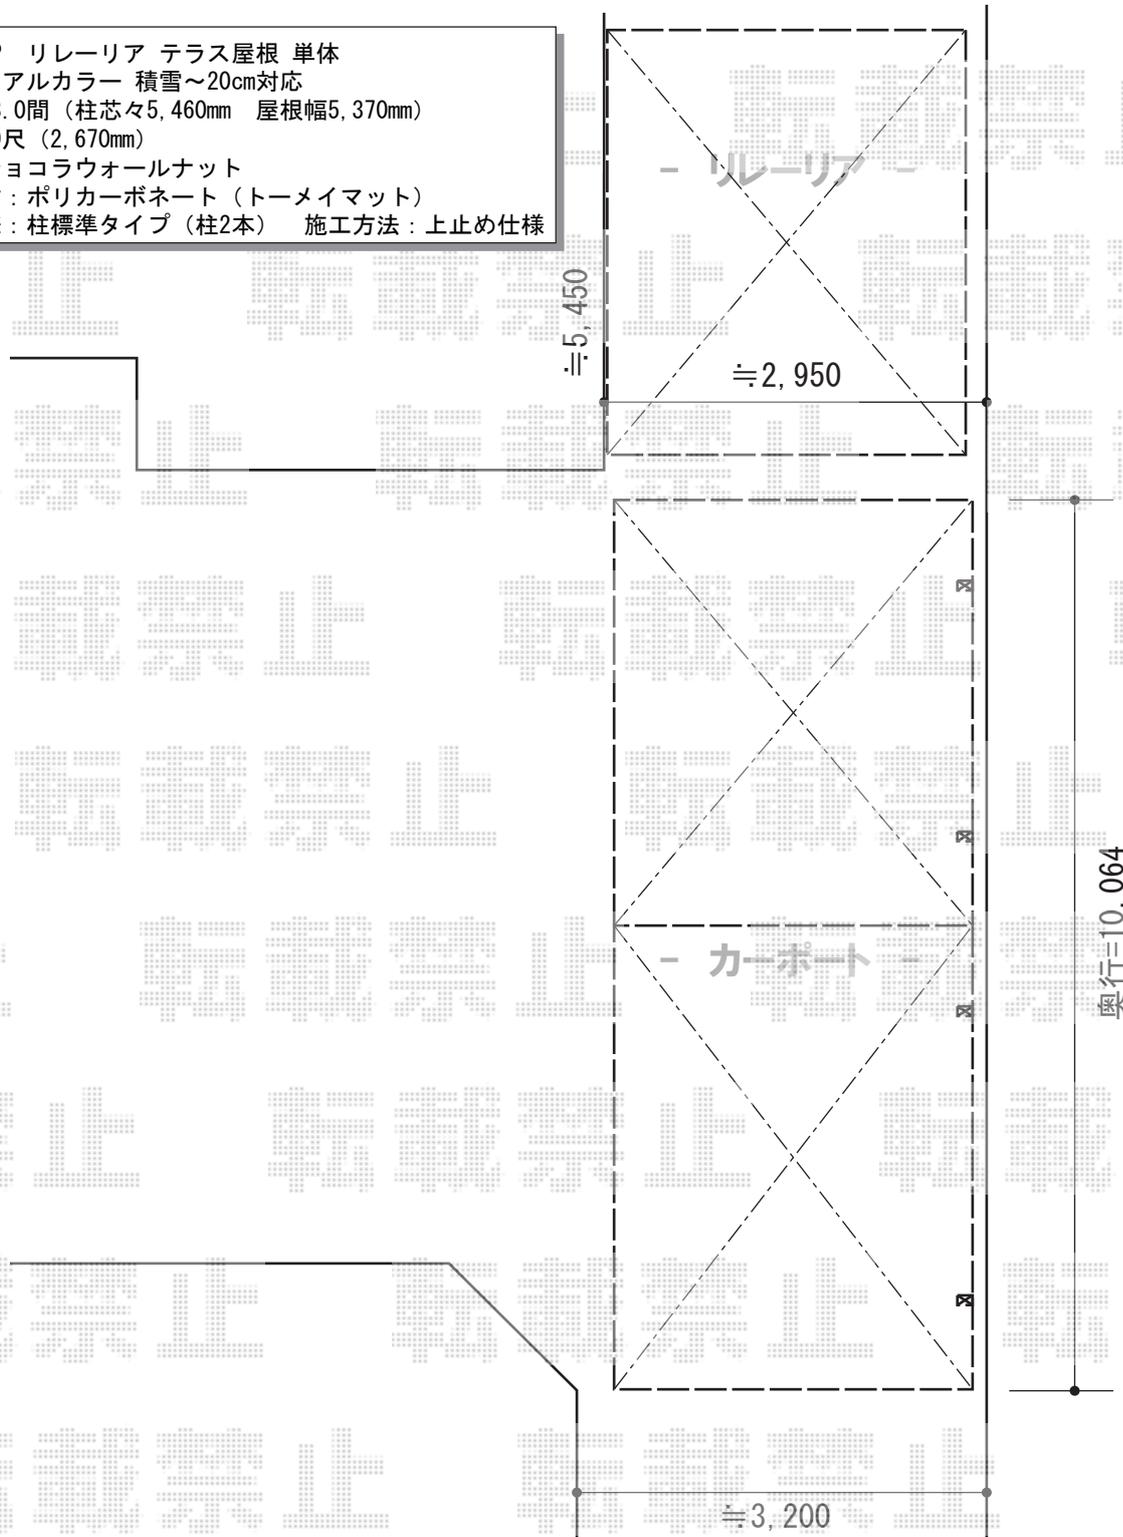

担当者	栢田
-----	----