


カーポート・カーゲート

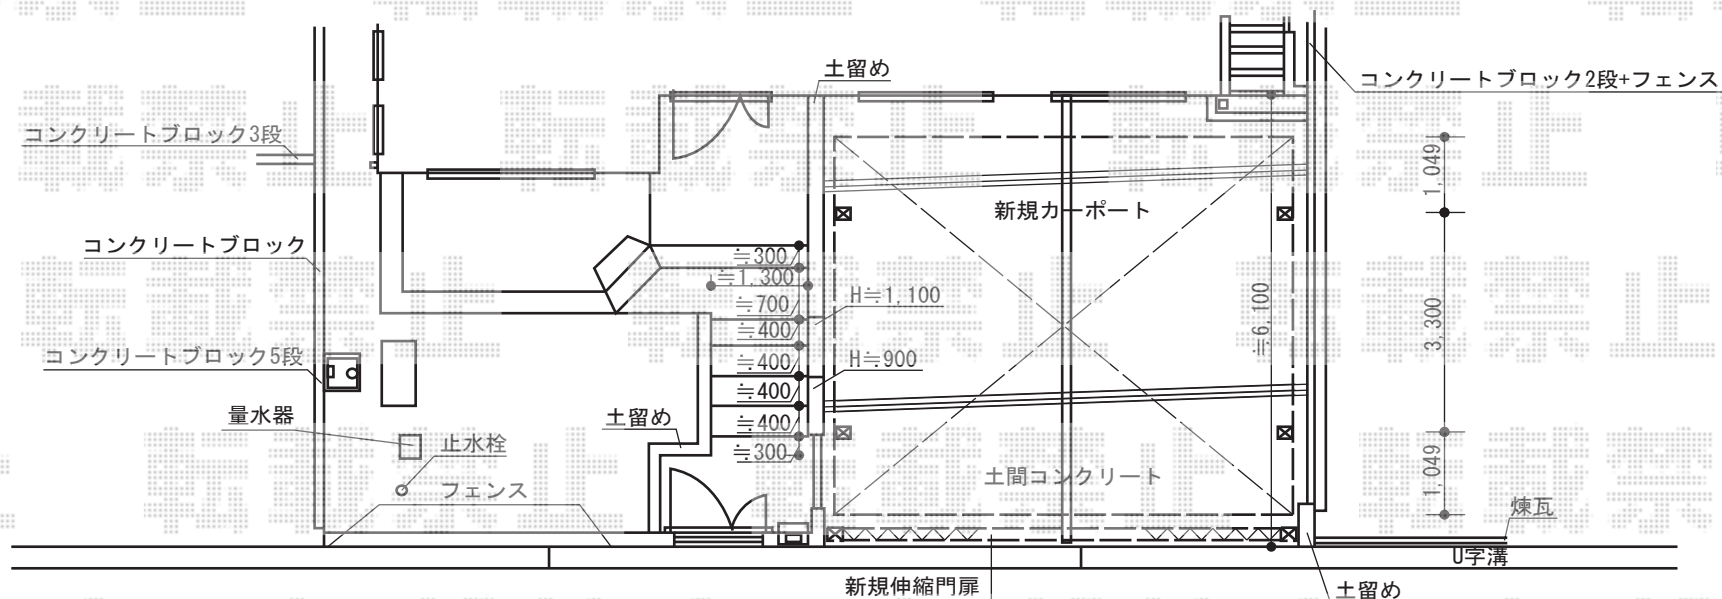

トステム テリオスポートIII 3000 2台用 4本柱 積雪~100cm対応
 幅= 6,084mm
 奥行= 5,453mm
 色： シャイングレー
 屋根材： スチール折板（ペフ無）
 柱仕様： 標準柱仕様（有効高 約2,300mm）
 トステム テリオスポートⅢ用サイドパネル
 奥行きタイプ： 55タイプ用
 高さ： 台形タイプ1段（左用）（右用）
 色：
 パネル材： ポリカーボネイト（クリアマット・すりガラス調）

TOEX アルシャインII M型 Aタイプ
 フラットレール 両開閉Aタイプ 630W
 開口幅= 5,168mm（製品規格： 5,287mm）
 全幅= 6,203mm
 たたみ幅= 868mm
 高さ= 1,250mm
 色： シャイングレー

TOEX セキュリティライト リモコン防犯灯 SSR-4
 色： シルバー
 リモコン： 標準1個入
 オプション： 防犯リモコン2（¥2,200）×2追加

現場状況や作図制限により概略図の内容と多少の違いが生じることがございます。
 施工時は、現場優先とさせて頂きたく思いますので、お立会い頂き、
 最終のご指示のほど、何卒、宜しくお願い致します。

全ての著作権は、エクスショップに帰属します。当社とのお取引目的外の使用・複製・転載禁止となっております。



EX-SHOP
[HTTP://WWW.EX-SHOP.NET](http://www.ex-shop.net)

担当：谷岡