


エフルージュ ツイン 積雪～20cm対応

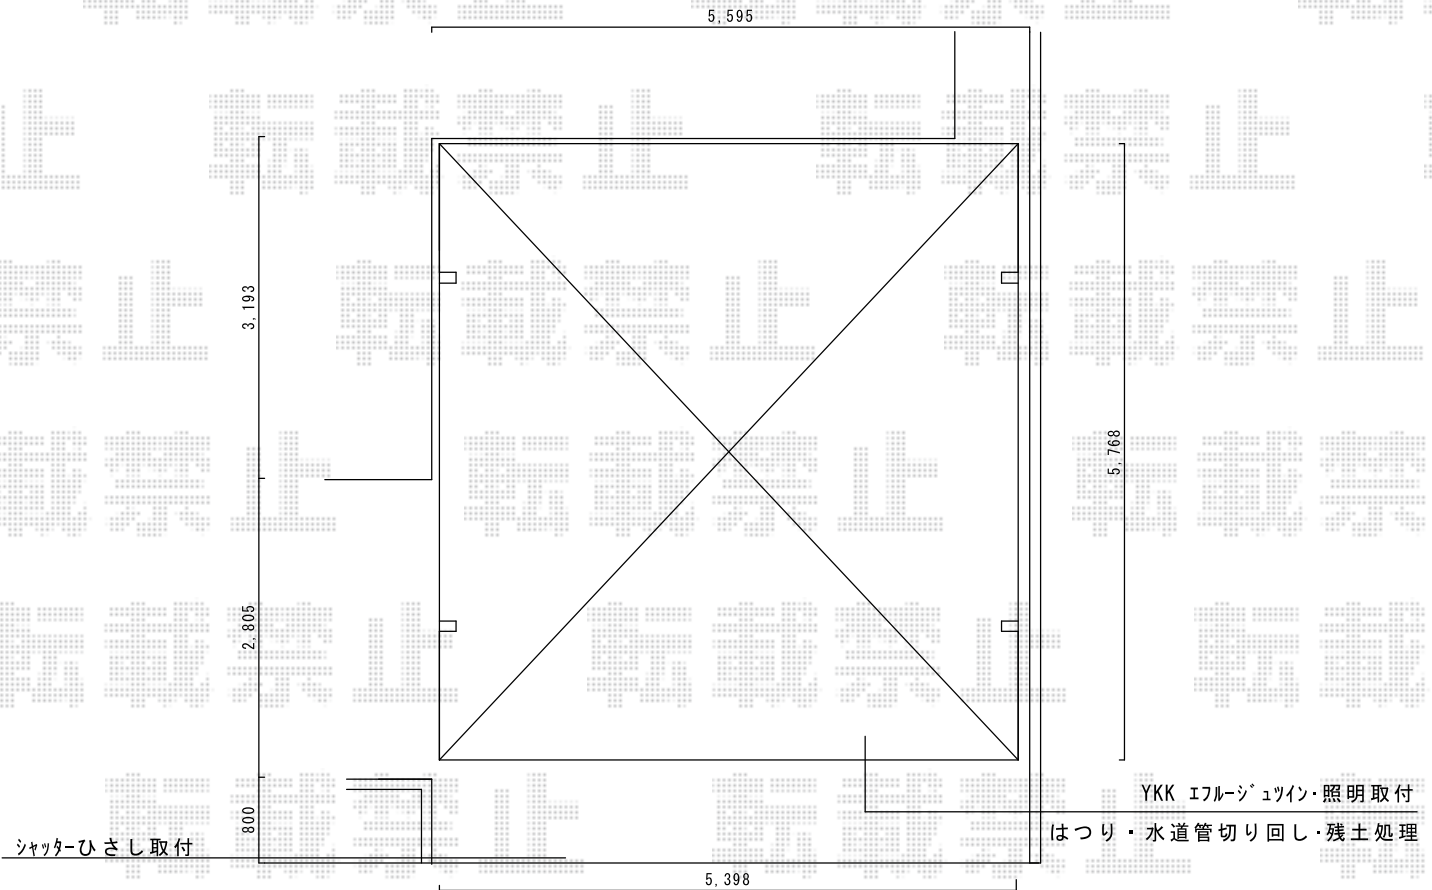

YKK AP エフルージュ ツイン 積雪～20cm対応
幅= 5,398mm
奥行= 5,768mm
色： プラチナステン
屋根材： 熱線遮断ポリカーボネート(トーマイマツト)
柱仕様： ハイルフ柱仕様(有効高 約2,350mm)

YKK AP センサー照明L8型
台座・配線カバー： 付き
(色： カームブラック)
本体色： カームブラック

TOEX ワイドシャッターFタイプ用 シャッターひさし
サイズ： L=5,400mm・出幅207mm
色： オータムブラウン

現場状況や作図制限により概略図の内容と多少の違いが生じることがございます。
施工時は、現場優先とさせて頂きたく思いますので、お立会い頂き、
最終のご指示のほど、何卒、宜しくお願い致します。



EX-SHOP
HTTP://WWW.EX-SHOP.NET

担当：松保