



レイナポートグラン M合掌 積雪～20cm対応

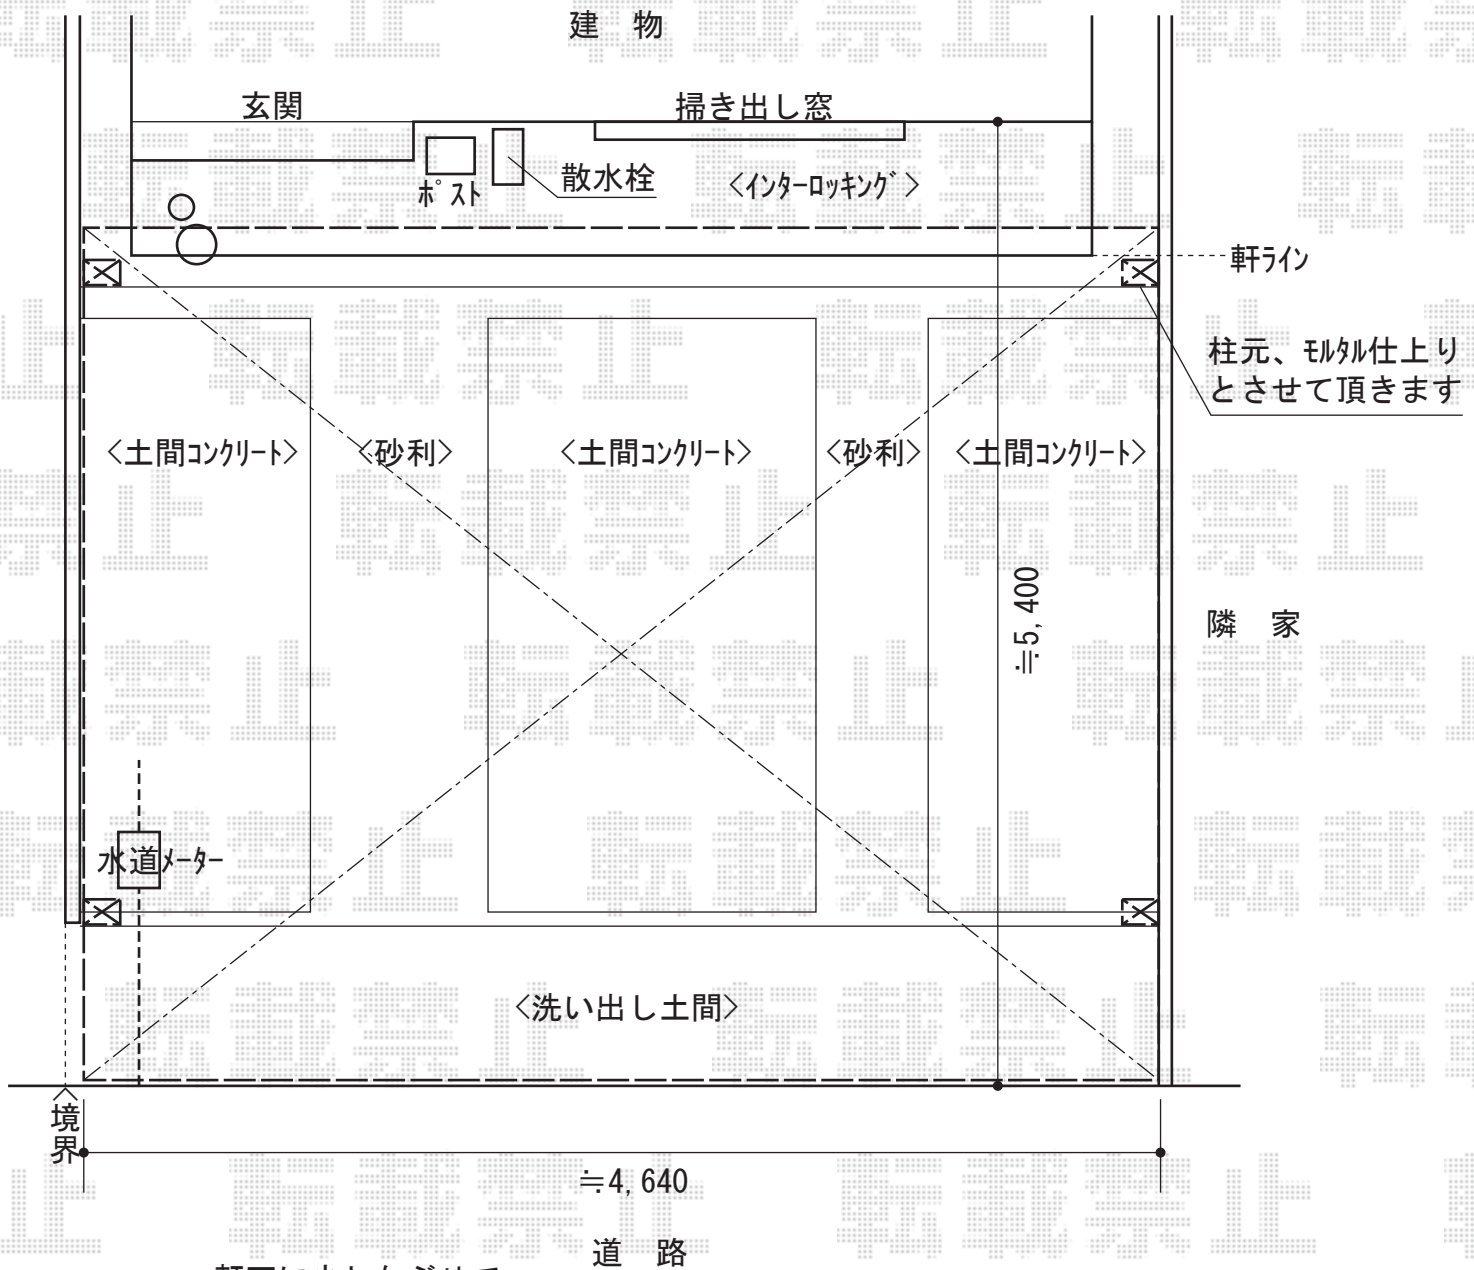

軒下に少しかぶせて  
設置致します

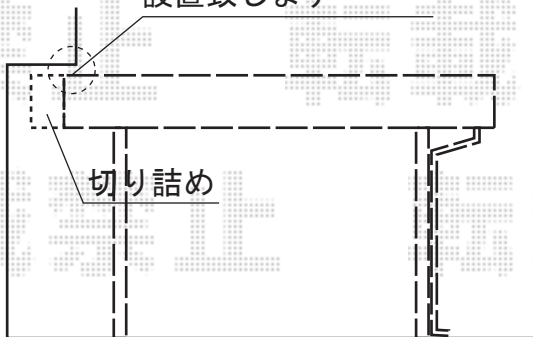

YKK AP レイナポートグラン M合掌積雪～20cm対応  
 幅=4,814mm  
 奥行=5,052mm  
 色：プラチナステン  
 屋根材：熱線遮断ポリカーボネート(トーメイマット)  
 柱仕様：ハイルーフ柱仕様(有効高 約2,350mm)

現場状況や作図制限により概略図の内容と多少の違いが生じることがございます。  
 施工時は、現場優先とさせていただきますので、お立会い頂き、  
 最終のご指示のほど、何卒、宜しくお願い致します。



EX-SHOP  
 HTTP://WWW.EX-SHOP.NET

担当：岡本

全ての著作権は、エクスショップに帰属します。当社とのお取引目的外の使用・複製・転載禁止となっております。