


カーポート・フェンス

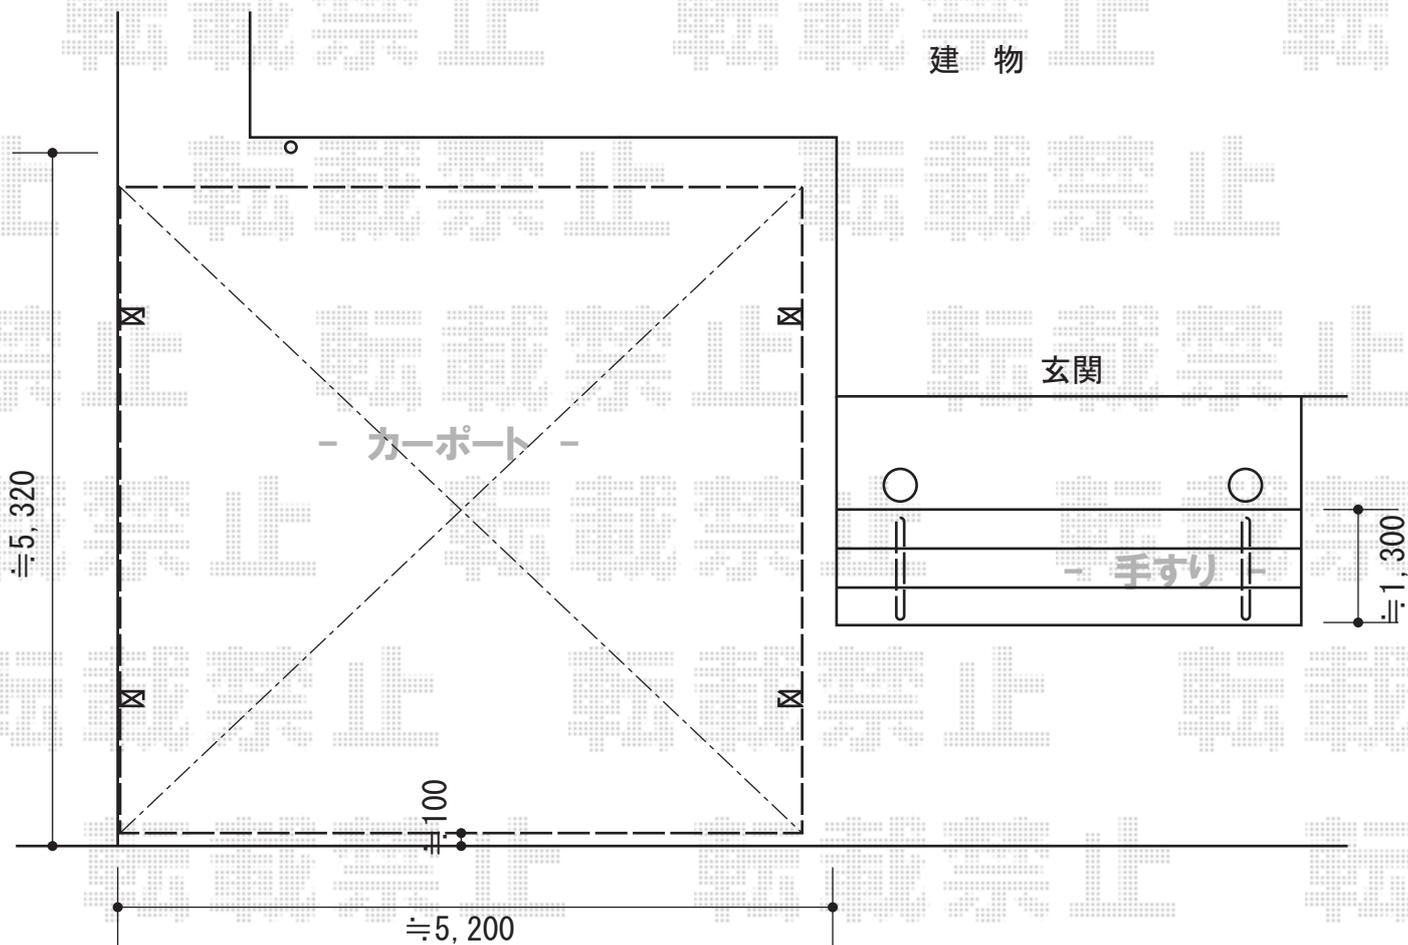

YKK AP エフルージュ ツイン 積雪~20cm対応
幅=5,098mm
奥行=5,052mm
色：カームブラック
屋根材：ポリカーボネート（トーマイマット）
柱仕様：ハイルーフ柱仕様（有効高 約2,350mm）

YKK AP パートナーUDフェンス1型 自立タイプ

笠木：A型/端部用（L=1,438.5mm）×2
笠木部品：直線継手×4
笠木部品：端部キャップ1型×4
標準柱：湿式用T-80×4
柱部品：自在傾斜部品×4
色：プラチナステン

現場状況や作図制限により概略図の内容と多少の違いが生じることがございます。
施工時は、現場優先とさせて頂きたく思いますので、お立会い頂き、
最終のご指示のほど、何卒、宜しくお願い致します。



EX-SHOP
HTTP://WWW.EX-SHOP.NET

担当：竹下