


サイドパネル工事有り/カーポート 施工概略図

YKK AP レイナポートグラン 縦連棟 積雪~20cm対応
 幅= 2,400mm
 奥行= 10,064mm
 色: プラチナステン
 屋根材: 熱線遮断ポリカーボネート(トーマイマット)
 柱仕様: ハイロング柱仕様(有効高 約2,800mm)

YKK AP サイドパネル
 奥行サイズ: 長さ51用+たて連棟長さ51用
 高さ: 1,036mm
 色: プラチナステン
 パネル材: 熱線遮断ポリカーボネート
 (トーマイマット/すりガラス調)
 オプション: ハイルーフ仕様/間柱1本
 追加部材: 現地加工間柱1本部材

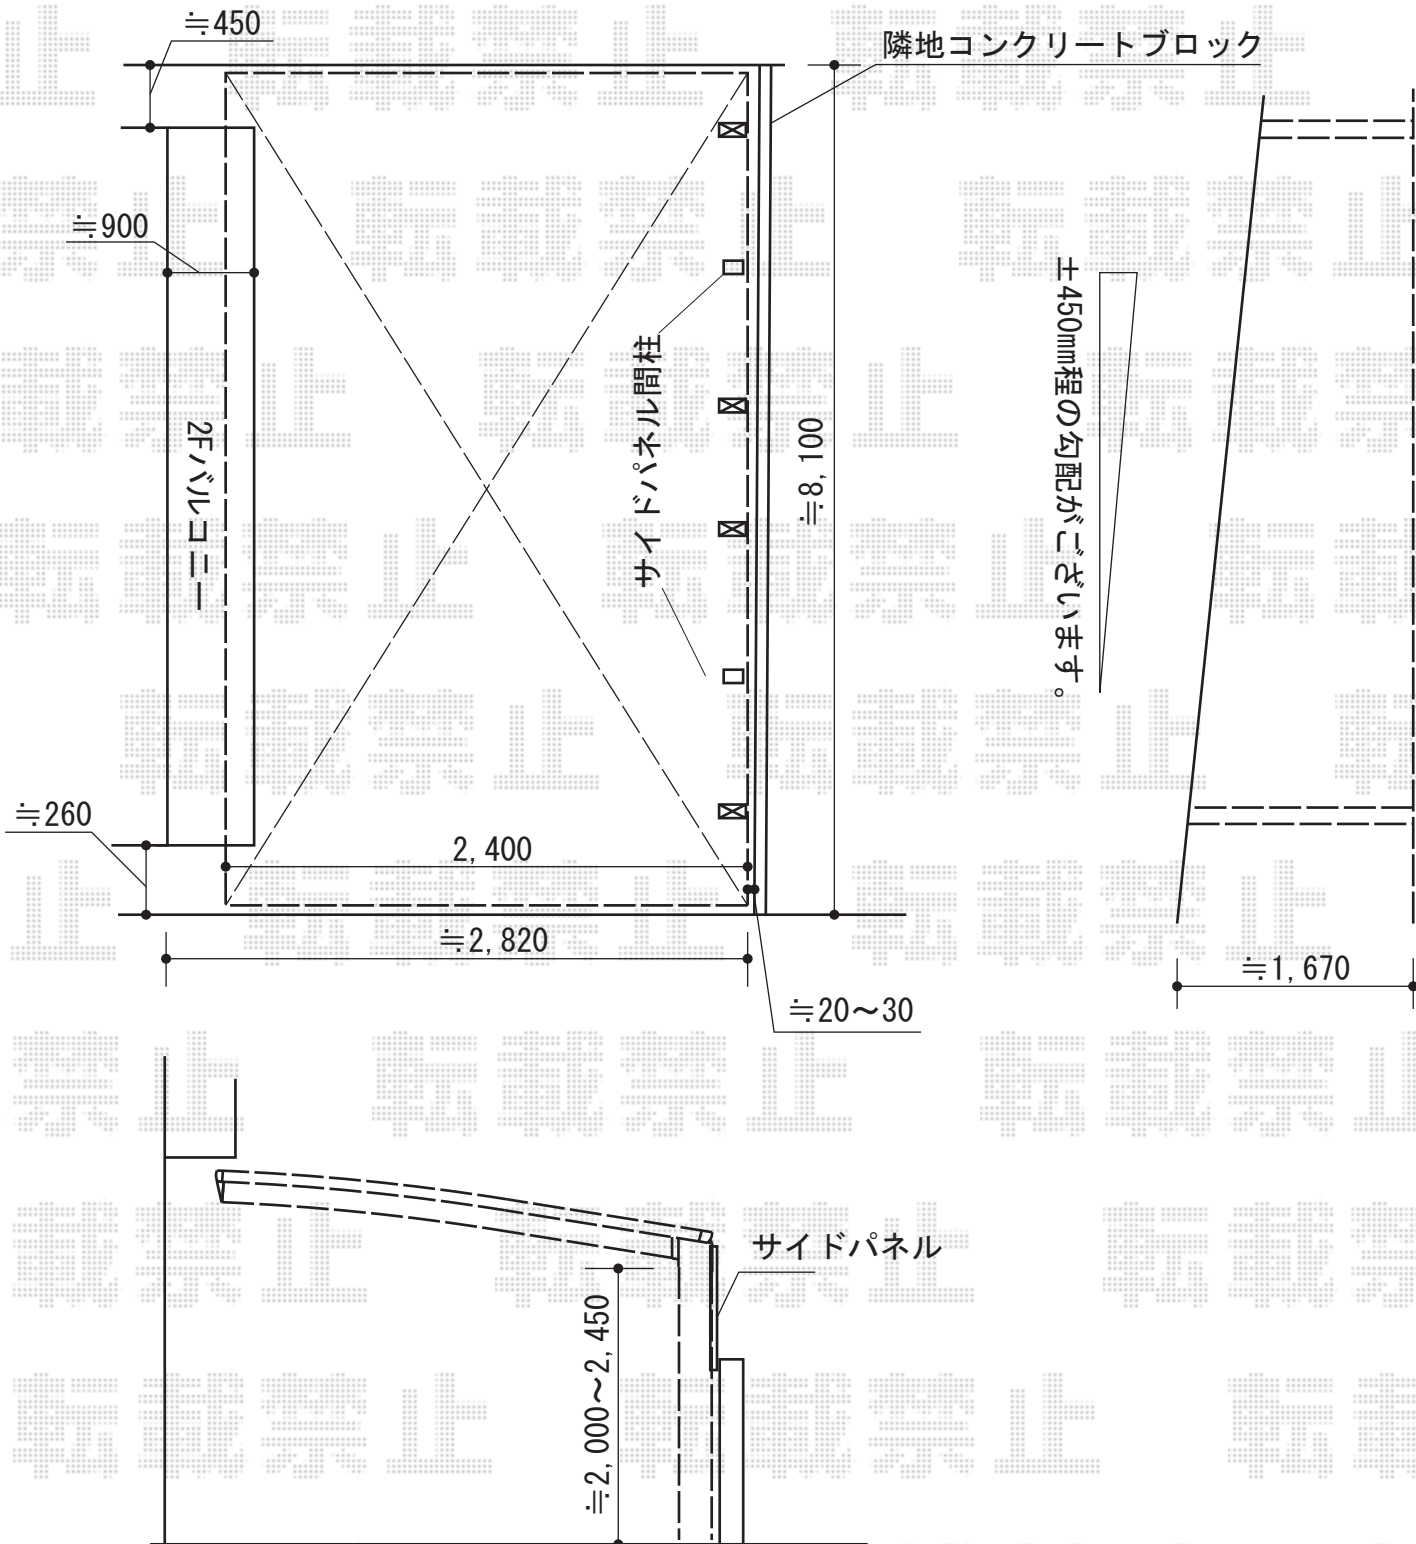

担当者

宅島