


レイナポートグラン M合掌 積雪～20cm対応

レイナポートグランM合掌

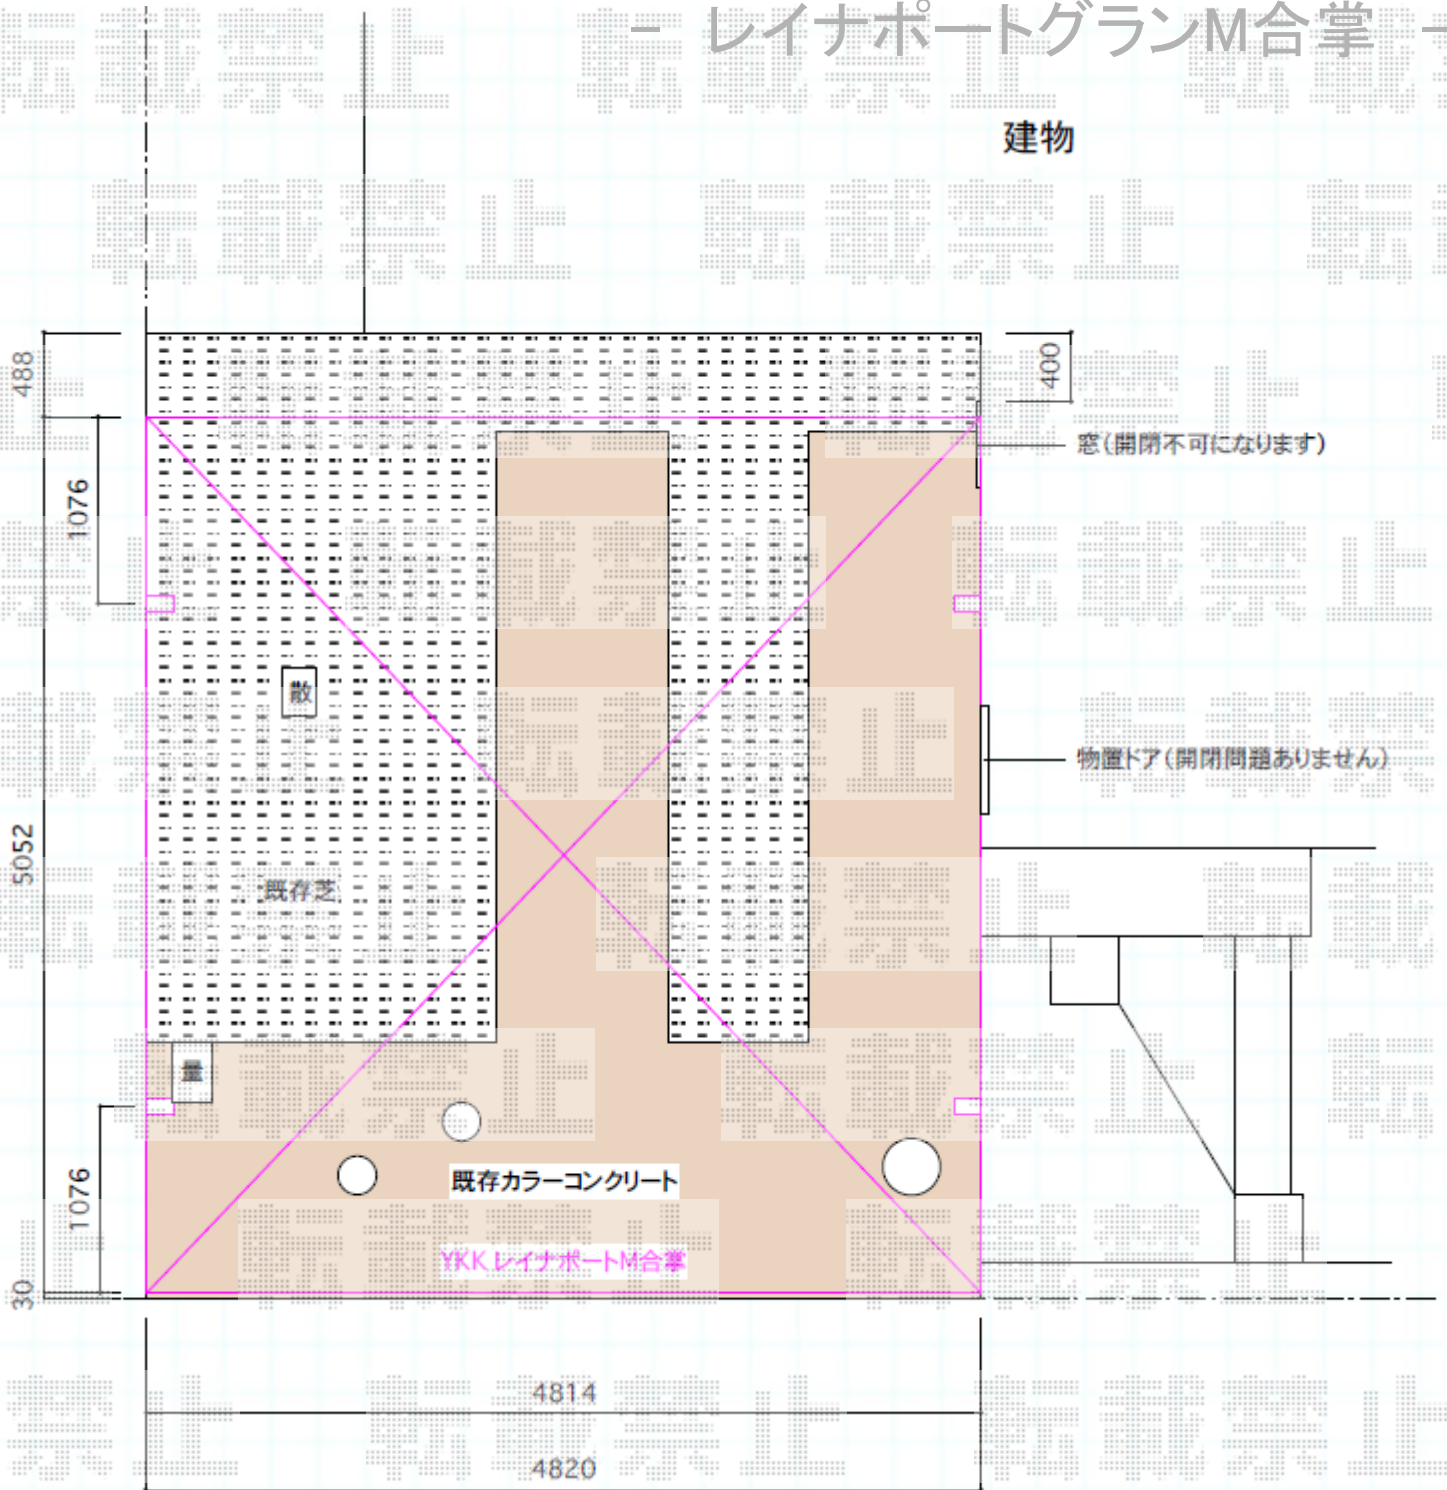

YKK AP レイナポートグラン M合掌 積雪～20cm対応
幅= 4,814mm
奥行= 5,052mm
色： プラチナステン
屋根材： ポリカーボネート（アースブルー）
柱仕様： ハイルフ柱仕様（有効高 約2,350mm）

YKK AP レイナポートグラン用オプション
屋根ふき材補強部品： （カームブラック）2セット

現場状況や作図制限により概略図の内容と多少の違いが生じることがございます。
施工時は、現場優先とさせて頂きたく思いますので、お立会い頂き、
最終のご指示のほど、何卒、宜しくお願い致します。



EX-SHOP
HTTP://WWW.EX-SHOP.NET

担当：宅島