


レイナポートグラン 積雪～20cm対応

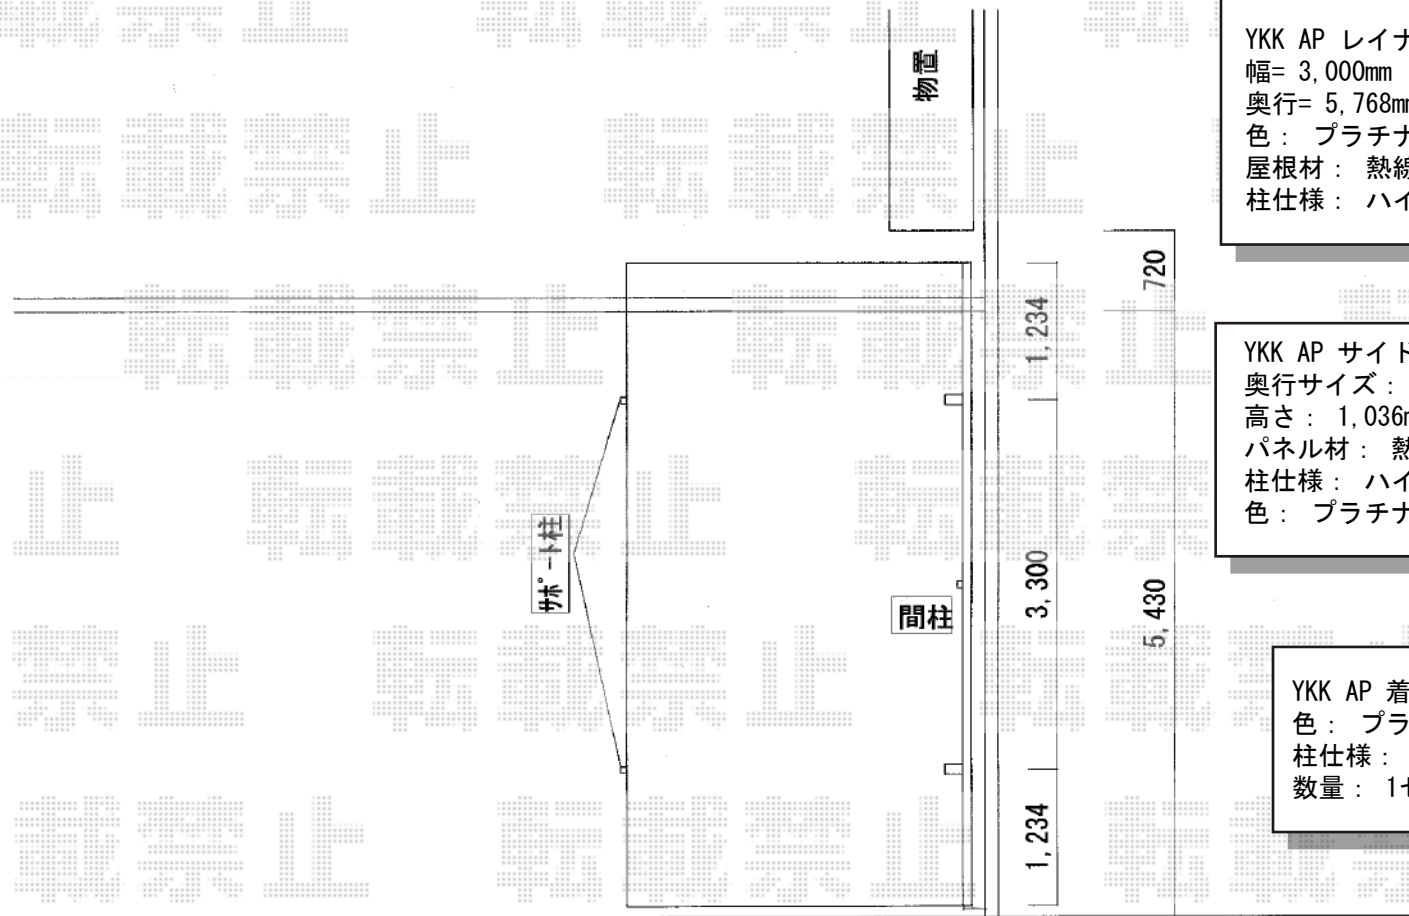

本体15cm～20cm開ける

YKK AP レイナポートグラン 積雪～20cm対応

幅= 3,000mm

奥行= 5,768mm

色： プラチナステン

屋根材： 熱線遮断ポリカーボネート（アースブルーマット調）

柱仕様： ハイルーフ柱仕様（有効高 約2,350mm）

YKK AP サイドパネル

奥行サイズ： 長さ57用

高さ： 1,036mm

パネル材： 熱線遮断ポリカーボネート（アースブルーマット調）

柱仕様： ハイルーフ用

色： プラチナステン

YKK AP 着脱式サポート 2本入

色： プラチナステン

柱仕様： 標準・ハイルーフ兼用

数量： 1セット

現場状況や作図制限により概略図の内容と多少の違いが生じることがございます。

施工時は、現場優先とさせて頂きたく思いますので、お立会い頂き、

最終のご指示のほど、何卒、宜しくお願い致します。



EX-SHOP

HTTP://WWW.EX-SHOP.NET

担当：進藤