


レイナポートグラン 積雪～20cm対応

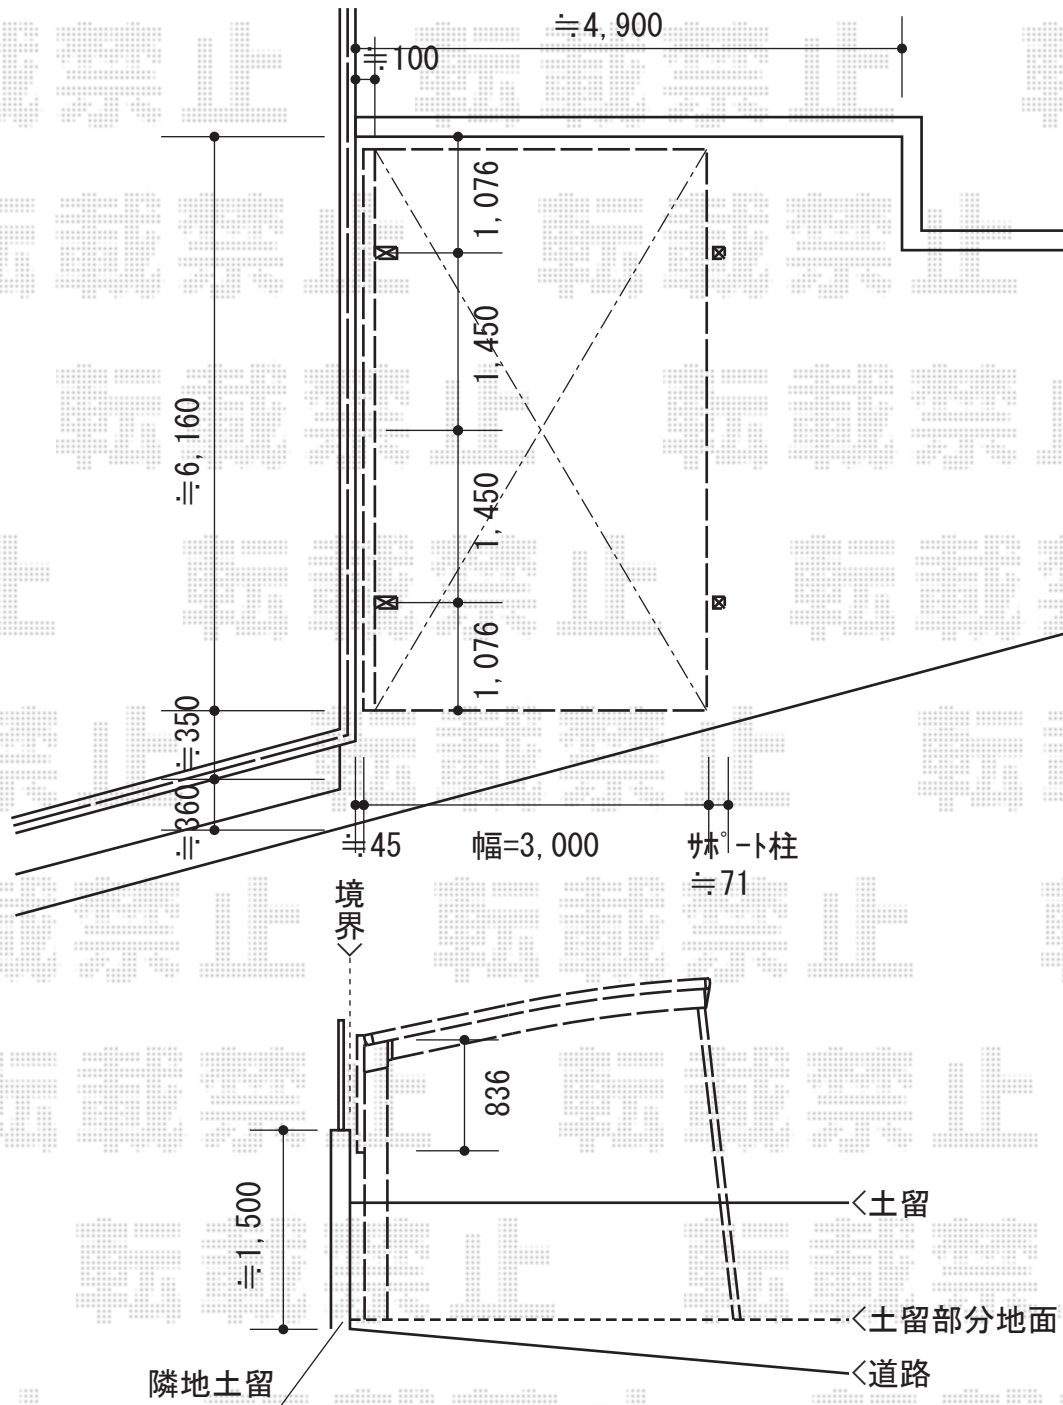

YKK AP レイナポートグラン 積雪～20cm対応
 幅=3,000mm
 奥行=5,052mm
 色：カムブラック
 屋根材：ポリカーボネート（トーマイマット）
 柱仕様：標準柱仕様（有効高 約2,000mm）

YKK AP レイナポートグラン用 サイドパネル
 奥行サイズ：長さ51用
 高さ=836mm
 色：カムブラック
 パネル材：ポリカーボネート（トーマイマット）
 柱仕様：標準柱仕様（間柱1本）
 オプション：着脱式サポート（標準・ハイルーフ兼用）×2本

現場状況や作図制限により概略図の内容と多少の違いが生じることがございます。
 施工時は、現場優先とさせて頂きたく思いますので、お立会い頂き、
 最終のご指示のほど、何卒、宜しくお願い致します。



EX-SHOP
[HTTP://WWW.EX-SHOP.NET](http://www.ex-shop.net)

担当：松保