


カーゲート・機能門柱・門扉・カーポート

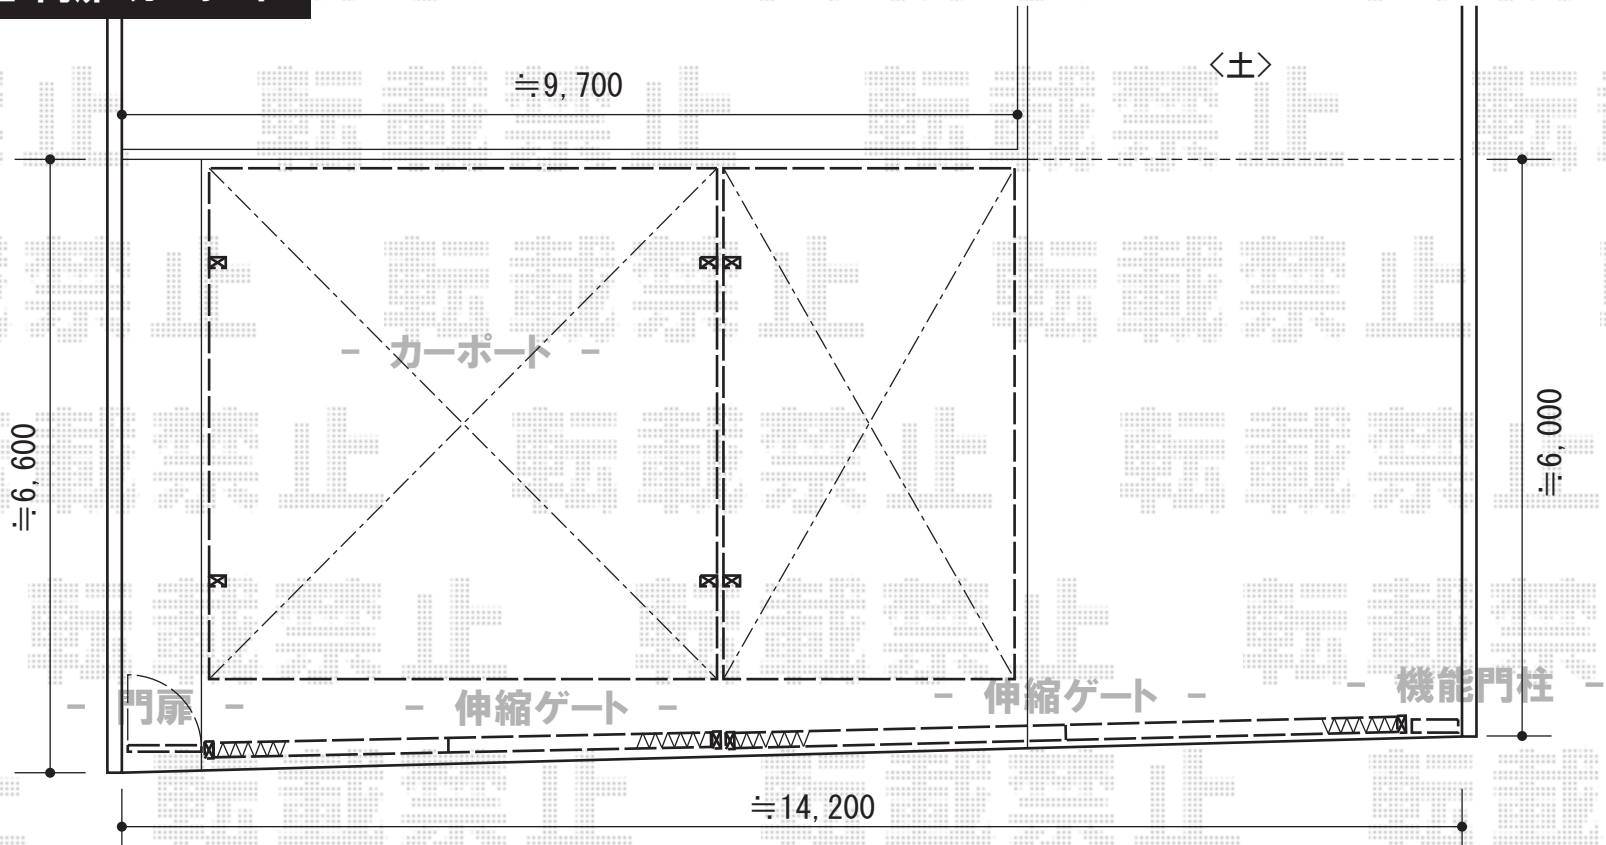

Value Select プレシオス門扉 横格子 片開き 門柱仕様
 扉1枚 (W×H) = (800mm×1,200mm)
 色：ノーブルステン
 錠：ハンドル錠E8型
 開き：内開き

YKK AP レイナツインポートグラン 積雪～20cm対応
 幅=5,392mm
 奥行=5,400mm
 色：プラチナステン
 屋根材：熱線遮断ポリカーボネート (アースブルーマット調)
 柱仕様：ハイルーフ柱仕様 (有効高 約2,355mm)
 オプション：屋根ふき材補強部品セット (カムブラック)×2
 オプション：収納棚 ハイルーフ用 (プラチナステン)×1

Value Select トリップゲート PB型 ノンレール 両開き
 開口幅=5,248mm
 全幅=5,248mm
 たたみ幅=320.5×2
 高さ=1,200mm
 色：ステンカラー
 キャスター数：4箇所
 落棒数：2本

YKK AP レイナポートグラン 積雪～20cm対応
 幅=3,000mm
 奥行=5,400mm
 色：プラチナステン
 屋根材：熱線遮断ポリカーボネート (アースブルーマット調)
 柱仕様：ハイルーフ柱仕様 (有効高 約2,355mm)
 オプション：屋根ふき材補強部品セット (カムブラック)×1
 オプション：収納棚 ハイルーフ用 (プラチナステン)×1

Value Select トリップゲート PB型 ノンレール 両開き
 開口幅=7,504mm
 全幅=7,604mm
 たたみ幅=426.5mm×2
 高さ=1,200mm
 色：ステンカラー
 キャスター数：6箇所
 落棒数：4本

新日軽 シテラ機能ポールカスタム (ヨコ型)
 標準ポール：(オータムブラウン)
 アールカバー (デザインパネル用)：(シャイングレー)
 機能パネルセット：照明なし (シャイングレー)
 ポスト：YA32型 (前入れ後取り出し) (シャイングレー)
 板パネルセット：角抜きパネル (シャイングレー)
 シテラサイン：ステンレス150角 図柄入り S-07型

現場状況や作図制限により概略図の内容と多少の違いが生じることがございます。
 施工時は、現場優先とさせて頂きたく思いますので、お立会い頂き、
 最終のご指示のほど、何卒、宜しくお願い致します。



EX-SHOP
 HTTP://WWW.EX-SHOP.NET

担当：松保