バルコニー屋根・テラス屋根・ウッドデッキ・カーゲート

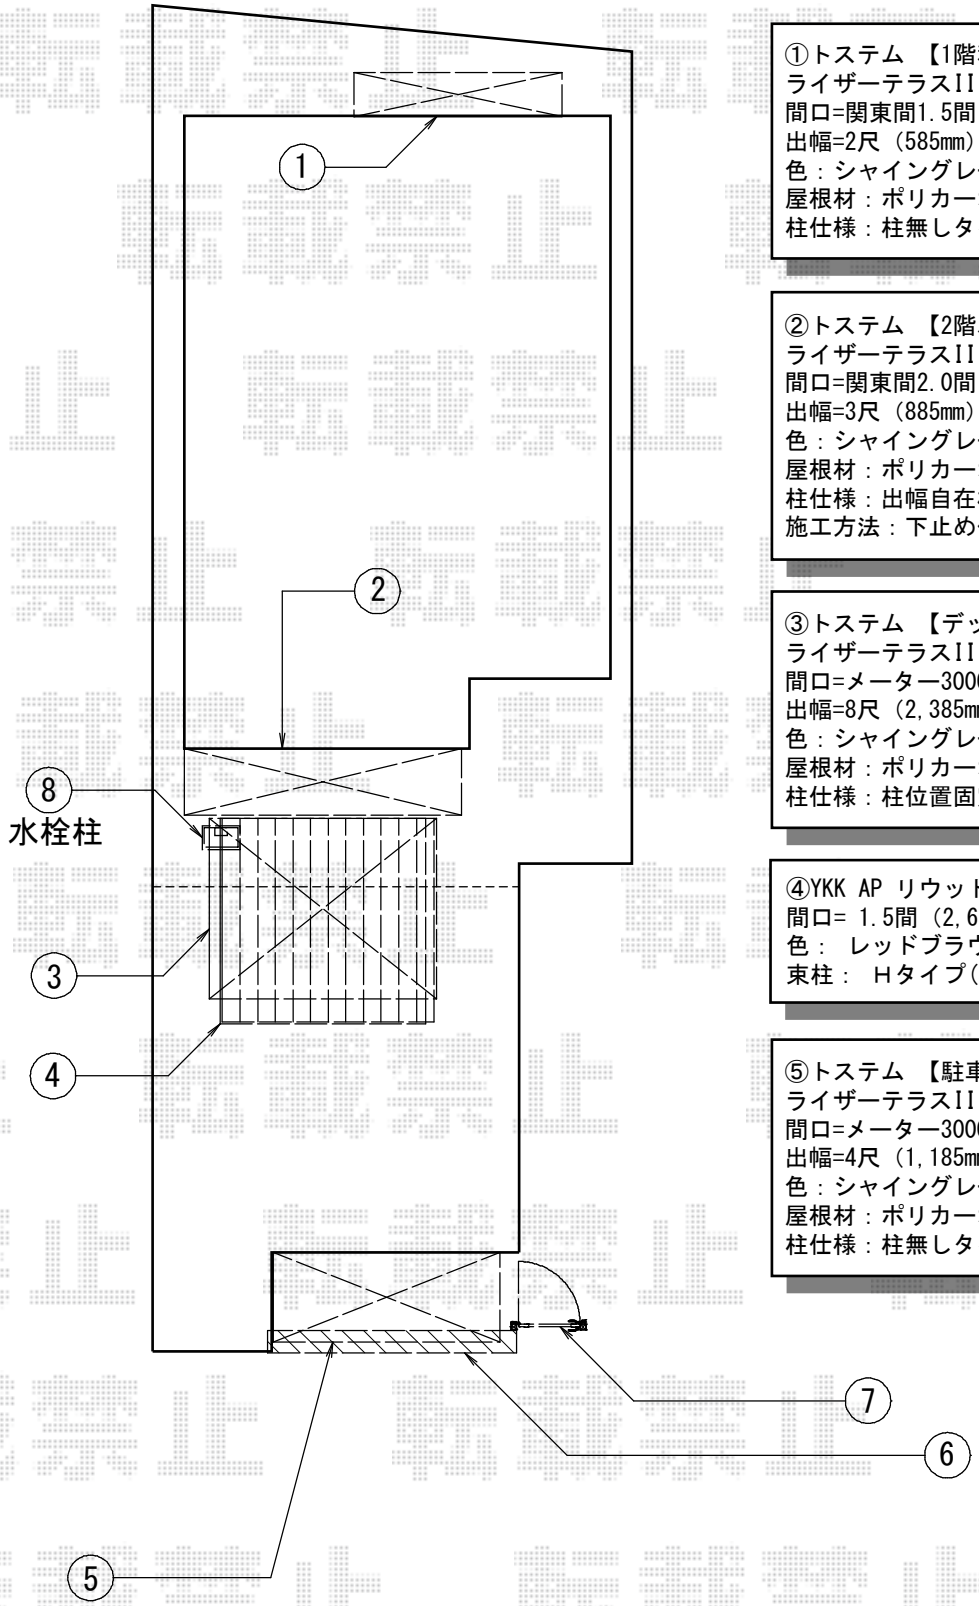

①トステム　【1階和室】
ライザーテラスII F型 ルーフタイプ 単体 積雪～20cm対応
間口=関東間1.5間（方杖芯々2,750mm　屋根幅2,750mm）
出幅=2尺（585mm）
色：シャイングレー
屋根材：ポリカーボネート（クリアマット・すりガラス調）
柱仕様：柱無しタイプ　施工方法：上止め仕様

②トステム　【2階バルコニー】
ライザーテラスII F型 屋根タイプ 単体 積雪～20cm対応
間口=関東間2.0間（柱芯々3,440mm　屋根幅3,660mm）
出幅=3尺（885mm）
色：シャイングレー
屋根材：ポリカーボネート（クリアマット・すりガラス調）
柱仕様：出幅自在桁タイプ（柱2本）
施工方法：下止め仕様　柱固定部品仕様：中間用×2

③トステム　【デッキ上】
ライザーテラスII F型 テラスタイプ 単体 積雪～20cm対応
間口=メーター3000（柱芯々2,800mm　屋根幅3,020mm）
出幅=8尺（2,385mm）
色：シャイングレー
屋根材：ポリカーボネート（クリアマット・すりガラス調）
柱仕様：柱位置固定タイプ（柱2本）施工方法：上止め仕様

④YKK AP リウッドデッキ 200
間口= 1.5間（2,651mm）出幅= 9尺（2,720mm）
色： レッドブラウン　床板： 縦貼り　幕板： 標準幕板
束柱： Hタイプ(550～700mm)（色：【プラチナステン】）

⑤トステム　【駐車場庇】
ライザーテラスII F型 ルーフタイプ 単体 積雪～20cm対応
間口=メーター3000（方杖芯々3,020mm　屋根幅3,020mm）
出幅=4尺（1,185mm）
色：シャイングレー
屋根材：ポリカーボネート（クリアマット・すりガラス調）
柱仕様：柱無しタイプ　施工方法：上止め仕様

⑥Value Select
トリップゲート ペットガード型 ノンレール 片開き33S
開口幅= 3,255mm　全幅= 3,355mm
たたみ幅= 640mm　高さ= 1,200mm
色： ステンカラー
キャスター数： 2箇所　落棒数： 2本

⑦Value Select プレシオス門扉 縦格子 片開き 門柱使用
扉幅 = 800mm
扉高 = 1,200mm
色： ノーブルステン
錠： ハンドル錠E8型
開き： 内開き

現場状況や作図制限により概略図の内容と多少の違いが生じることがございます。
施工時は、現場優先とさせて頂きたく思いますので、お立会い頂き、
最終のご指示のほど、何卒、宜しくお願い致します。

EX-SHOP
HTTP://WWW.EX-SHOP.NET
担当：谷

全ての著作権は、エクスショップに帰属します。当社とのお取引目的外の使用・複製・転載禁止となっております。