



リウッドデッキ 200

— プラン1 —

※フェンスは含まれておりませんのでご注意ください。

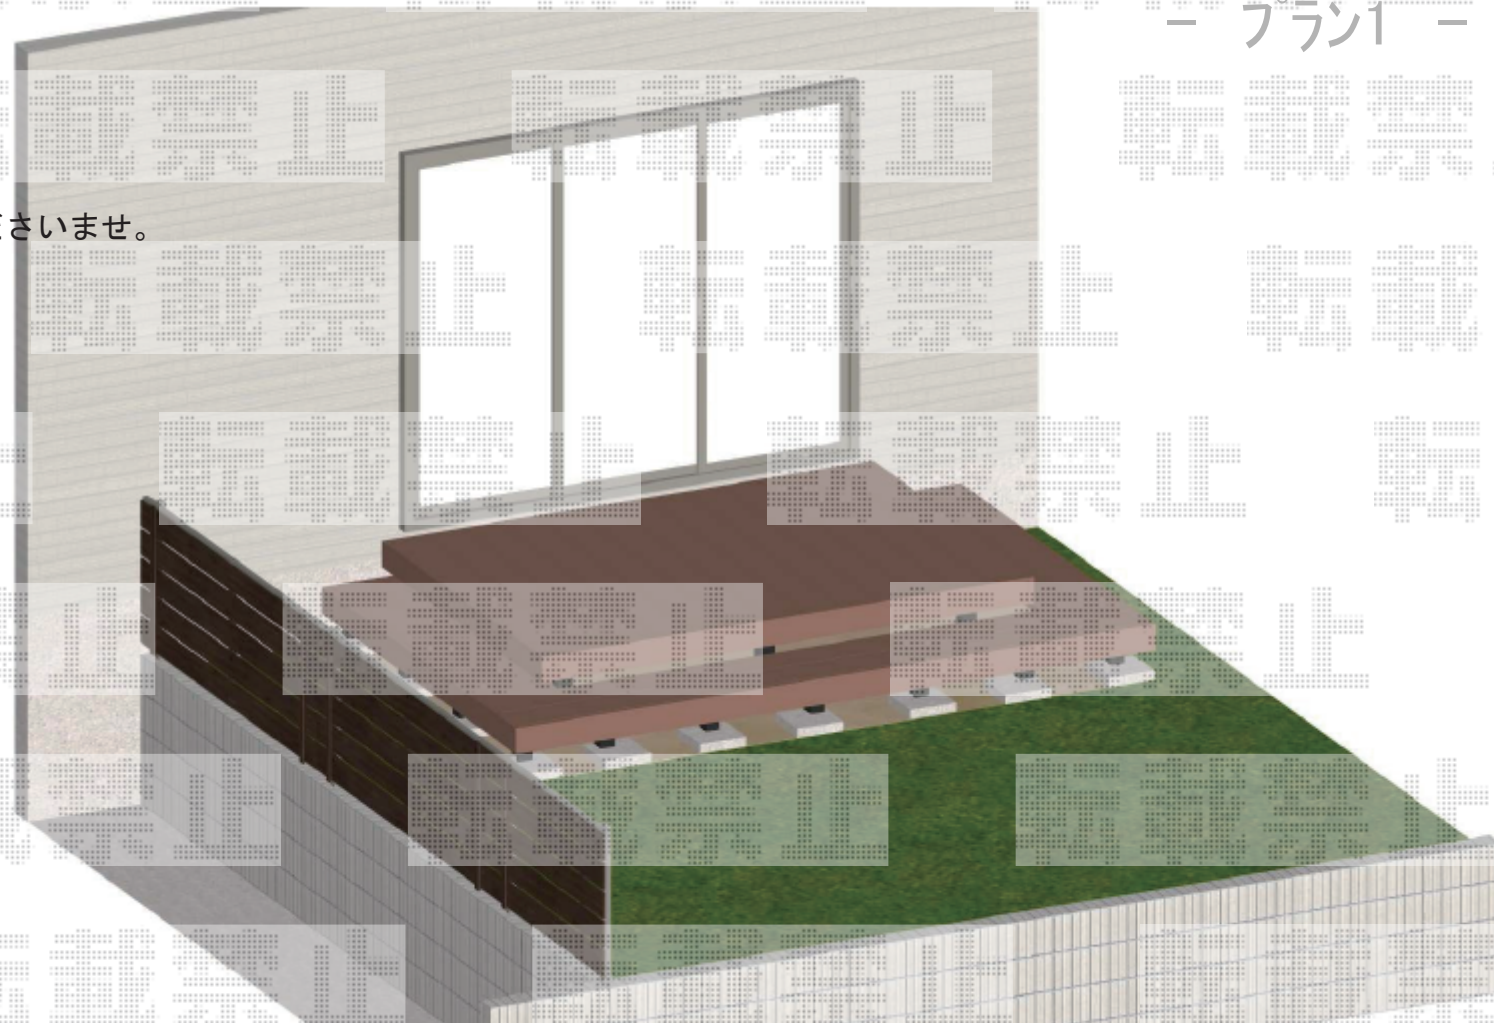

YKK リウッドデッキ 1.5間*6尺
(レッドブラウン) Tタイプ 束石仕様
段床 正面+両側面

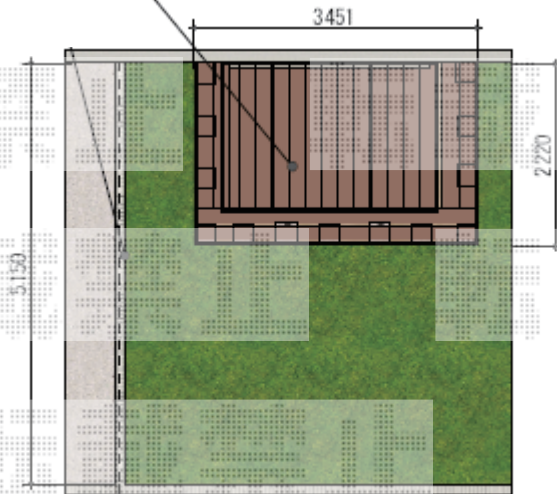

事前に別途、室外機の移動を
行って頂きますよう、お願い致します。

YKK AP リウッドデッキ 200

間口= 1.5間 (2,651mm)

出幅= 6尺 (1,820mm)

色： レッドブラウン

床板： 縦貼り

幕板： 標準幕板

束柱： Tタイプ(400~550mm) (色：カームブラック)

YKK AP リウッドデッキ200用

段床セット1段 正面・両側面タイプ

デッキ間口： 2.0間用

デッキ出幅： 6尺用

段床出幅： 402mm

色： レッドブラウン

追加部材： 束柱Tタイプ2本入×1セット

現場状況や作図制限により概略図の内容と多少の違いが生じることがございます。

施工時は、現場優先とさせて頂きたく思いますので、お立会い頂き、

最終のご指示のほど、何卒、宜しくお願い致します。



EX-SHOP

HTTP://WWW.EX-SHOP.NET

担当：松保