


ほせるんですII R型 床納まり ランマ無 積雪~20cm対応

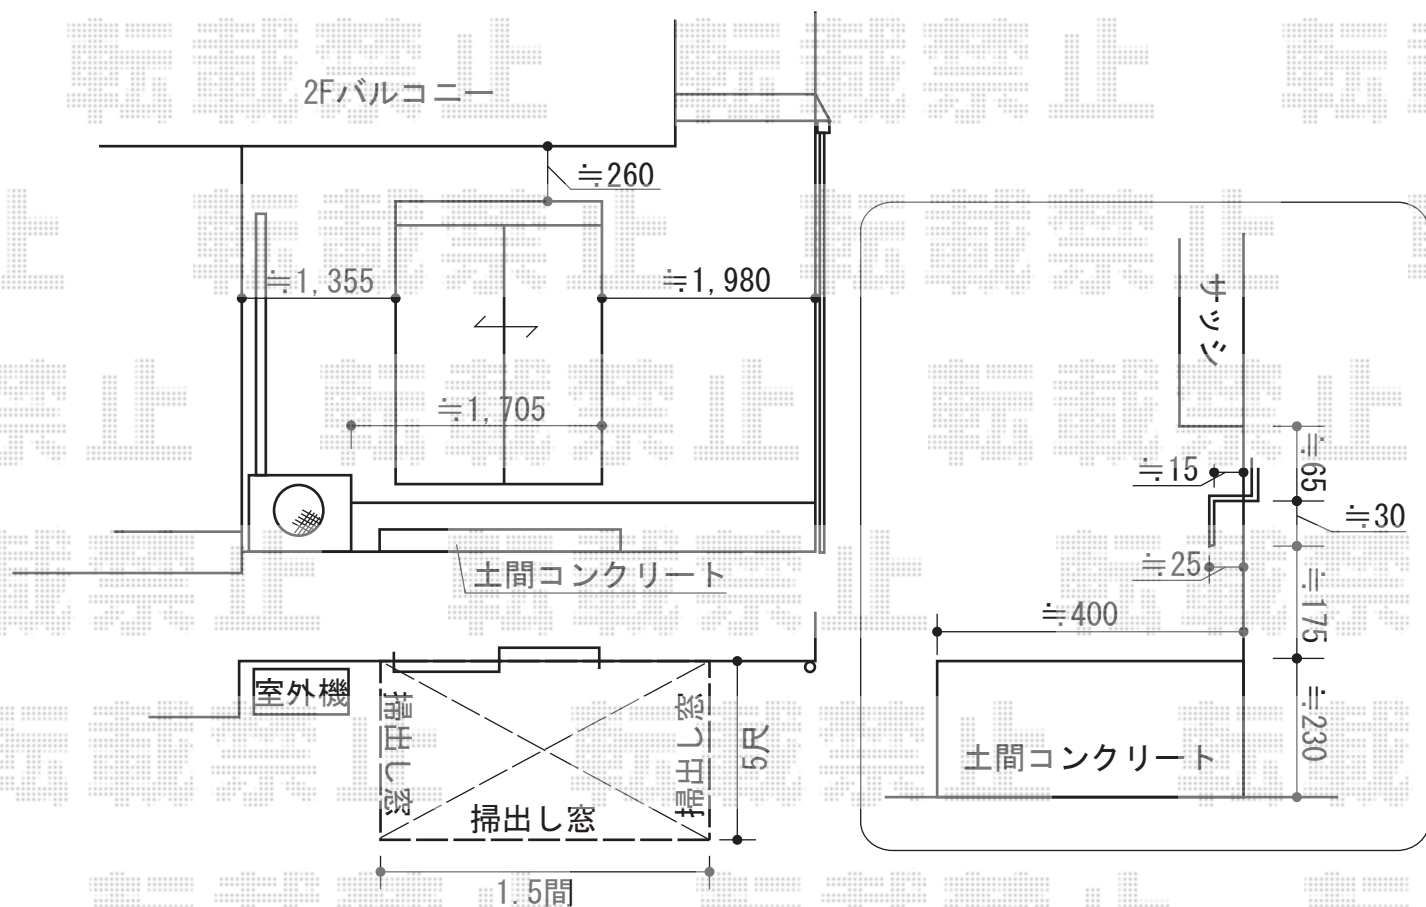

トステム ほせるんですII R型 床納まり ランマ無 積雪~20cm対応  
 寸法=間口 関東1.5間 (2,730mm) × 出幅 5尺 (1,485mm)  
 正面ユニット：テラス (4枚建) ・網戸  
 側面ユニット：[両側面]テラス (2枚建) ・網戸  
 色：ホワイト  
 屋根材：ポリカーボネート (クリアマット/すりガラス調)  
 床材：塩ビデッキボード (木目)  
 オプション：カーテンレールセット  
 オプション：吊り下げ物干し 標準 2本入/物干し取付棧  
 追加部材：補強部材

現場状況や作図制限により概略図の内容と多少の違いが生じることがございます。  
 施工時は、現場優先とさせて頂きたく思いますので、お立会い頂き、  
 最終のご指示のほど、何卒、宜しくお願い致します。



EX-SHOP  
 HTTP://WWW.EX-SHOP.NET

担当：松保