


# ライザーテラスII F型 テラスタイプ 単体 積雪～20cm対応

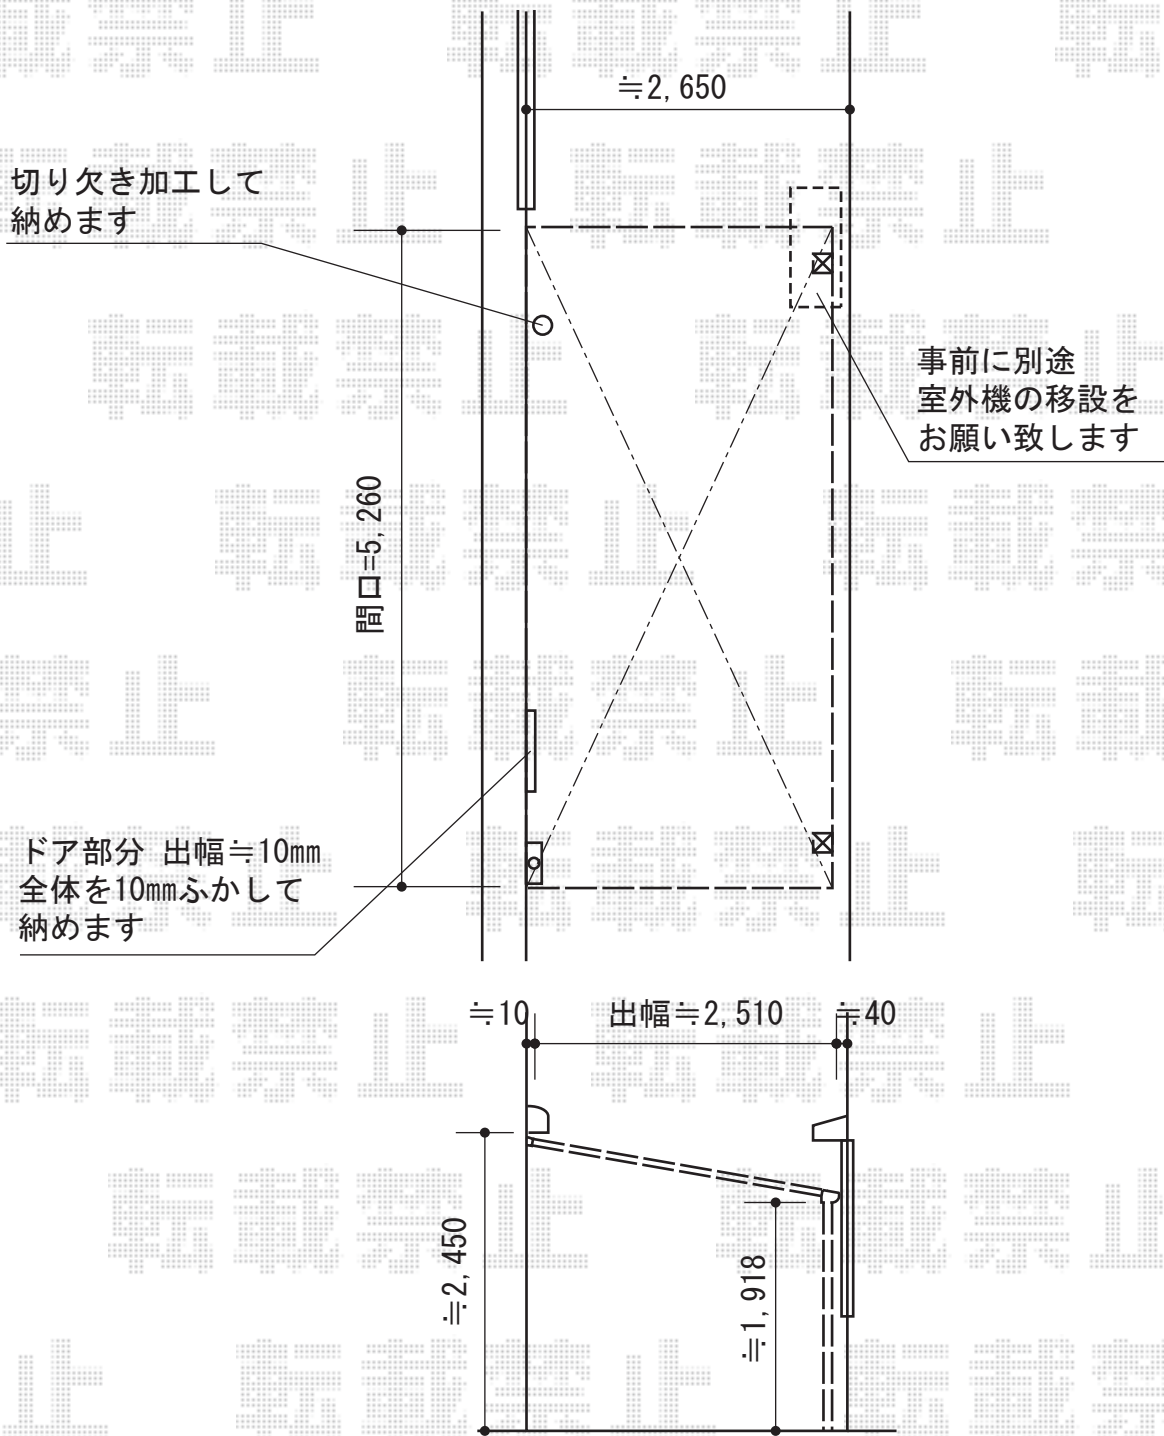

ライザーテラスII F型 テラスタイプ 単体 積雪～20cm対応  
 カテゴリ テラス屋根 メーカー トステム 型番  
 間口= 関東間3.0間通し (柱芯々5,260mm 屋根幅5,480mm)  
 出幅= 9尺 (2,685mm) 色: ブラック  
 屋根材: 熱線吸収アクアポリカーボネート(ライトブルー)  
 柱仕様: 柱位置固定タイプ (柱2本)  
 施工方法: 上止め仕様  
 追加部材: 軽量鉄骨対応部品 (T-V712-PTAB) (¥10,600-) × 1

現場状況や作図制限により概略図の内容と多少の違いが生じることがございます。  
 施工時は、現場優先とさせて頂きたく思いますので、お立会い頂き、  
 最終のご指示のほど、何卒、宜しくお願い致します。



EX-SHOP  
[HTTP://WWW.EX-SHOP.NET](http://www.ex-shop.net)

担当: 谷