


リウッドデッキ200 異型+独立式リウッドステップ2型

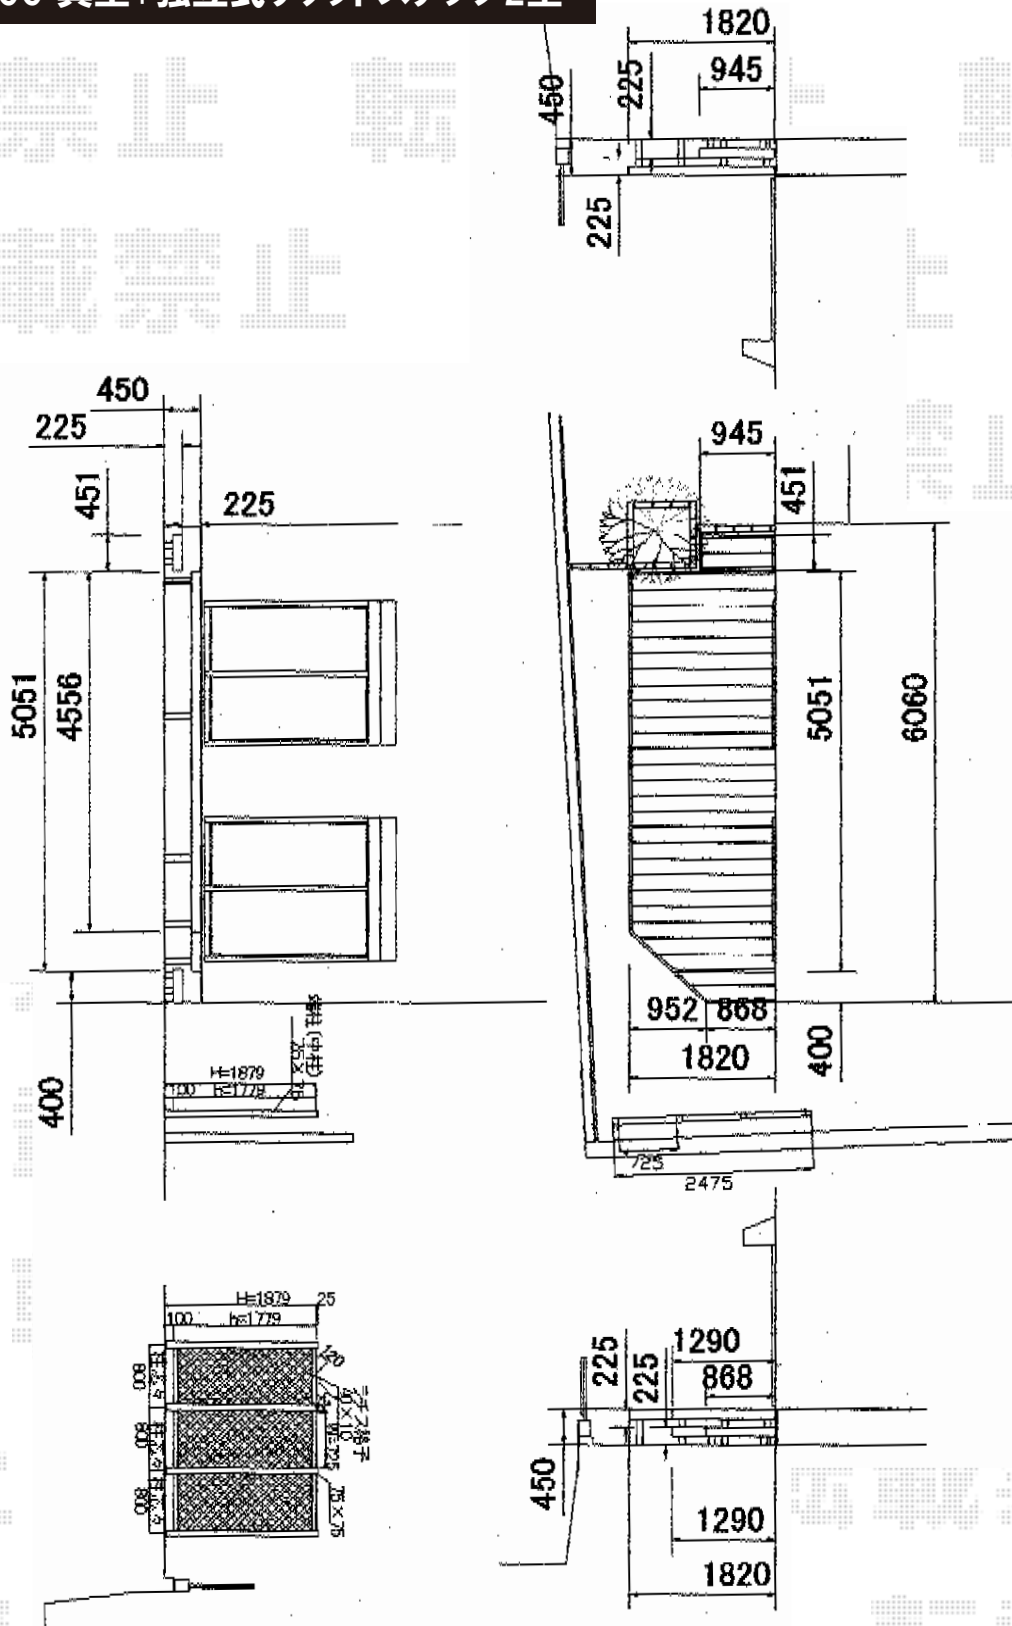

YKK AP リウッドデッキ200 異型
 間口= 約5,051mm (段床・ステップ除く)
 出幅= 6尺 (1,820mm)
 色: ナチュラルブラウン/束柱色: カームブラック
 床板: 縦貼り
 束柱: Tタイプ (400~500mm)
 追加部材: 段床加工用部材一式

YKK AP 独立式リウッドステップ2型
 色: ナチュラルブラウン/束柱色: カームブラック
 数量: 1セット

YKK AP リウッドトレリス2型
 本体1枚 (W×H) = (745×1,879mm) (¥45,000.-) ×3枚
 自立建て用柱: T190/中柱 (¥33,000.-) ×2本 端柱 (¥33,000.-) ×2本
 色: ナチュラルブラウン

現場状況や作図制限により概略図の内容と多少の違いが生じることがございます。
 施工時は、現場優先とさせて頂きたく思いますので、お立会い頂き、
 最終のご指示のほど、何卒、宜しくお願い致します。



EX-SHOP
 HTTP://WWW.EX-SHOP.NET

担当: 竹下