


プレシオステラス R型 テラスタイプ 連棟 積雪～20cm対応

こちらの部分
既存テラス撤去処分
新設テラスと突き合わせて
設置致します

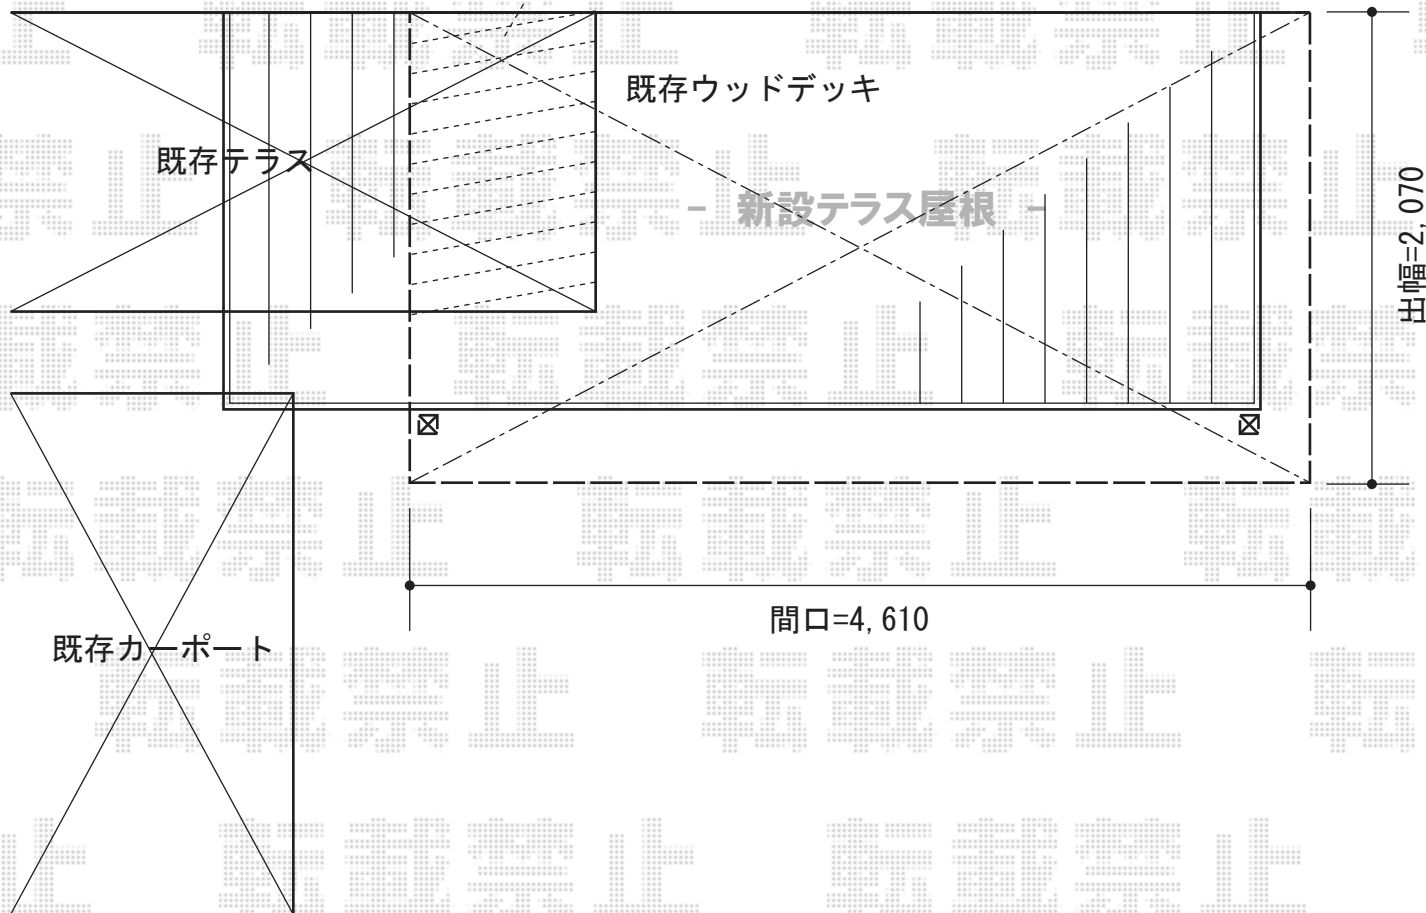

Value Select プレシオステラス R型 テラスタイプ 連棟 積雪～20cm対応
間口=関東間2.5間[1.0+1.5] (柱芯々4,395mm 屋根幅4,580mm)
出幅=7尺 (2,070mm)
色：グレースブラウン
屋根材：熱線遮断ポリカーボネート (スカイブルーマット調)
柱仕様：柱奥行移動タイプ (柱3本)
施工方法：上止め仕様

現場状況や作図制限により概略図の内容と多少の違いが生じることがございます。
施工時は、現場優先とさせて頂きたく思いますので、お立会い頂き、
最終のご指示のほど、何卒、宜しくお願い致します。



EX-SHOP
HTTP://WWW.EX-SHOP.NET

担当：竹下