


カーポート・フェンス

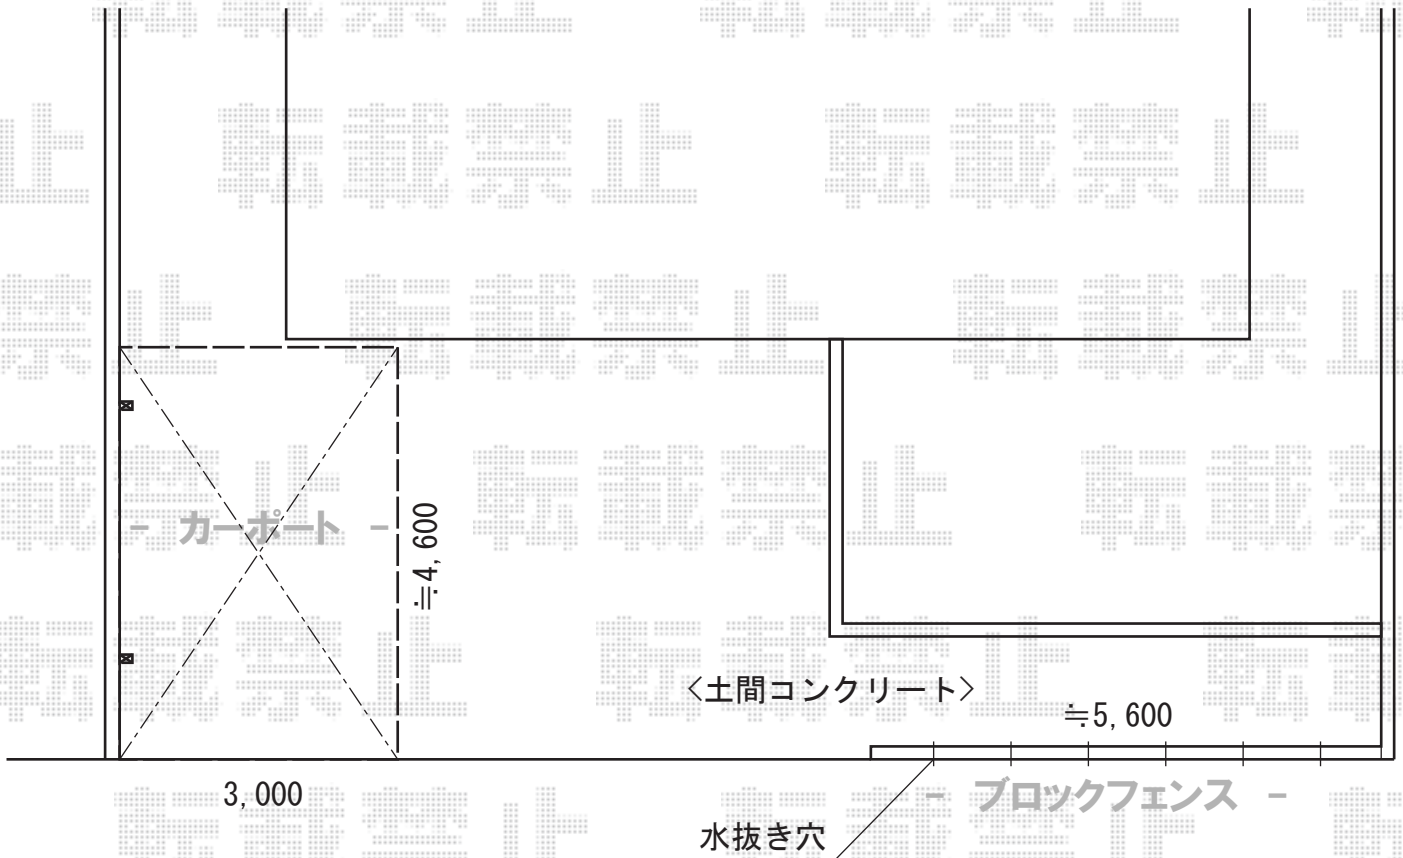

トステム カーポートシグマIII 積雪~20cm対応
幅= 3,000mm
奥行= 4,980mm
色： シャイングレー
屋根材： 熱線吸収ポリカーボネート（ライトブルーマット調）
柱仕様： ロング柱23仕様（有効高 約2,300mm）

YKK AP エフルージュグラン 積雪~20cm対応
幅= 3,027mm
奥行= 5,052mm
色： プラチナステン
屋根材： 熱線遮断ポリカーボネート（アースブルーマット調）
柱仕様： ハイルフ柱仕様（有効高 約2,350mm）

YKK AP エクスラインフェンス5型 自由柱
本体1枚 (W×H) = (1,975mm×800mm) (¥27,000.-) ×3枚
自由柱： T-80 (¥4,500) ×4本
端部カバー： T-80 (¥4,000) ×1本
エンドキャップ： (¥600) ×1セット
色： プラチナステン

現場状況や作図制限により概略図の内容と多少の違いが生じることがございます。
施工時は、現場優先とさせて頂きたく思いますので、お立会い頂き、
最終のご指示のほど、何卒、宜しくお願い致します。



EX-SHOP
HTTP://WWW.EX-SHOP.NET

担当：竹下