


レイナポートグラン 縦連棟 積雪～20cm対応

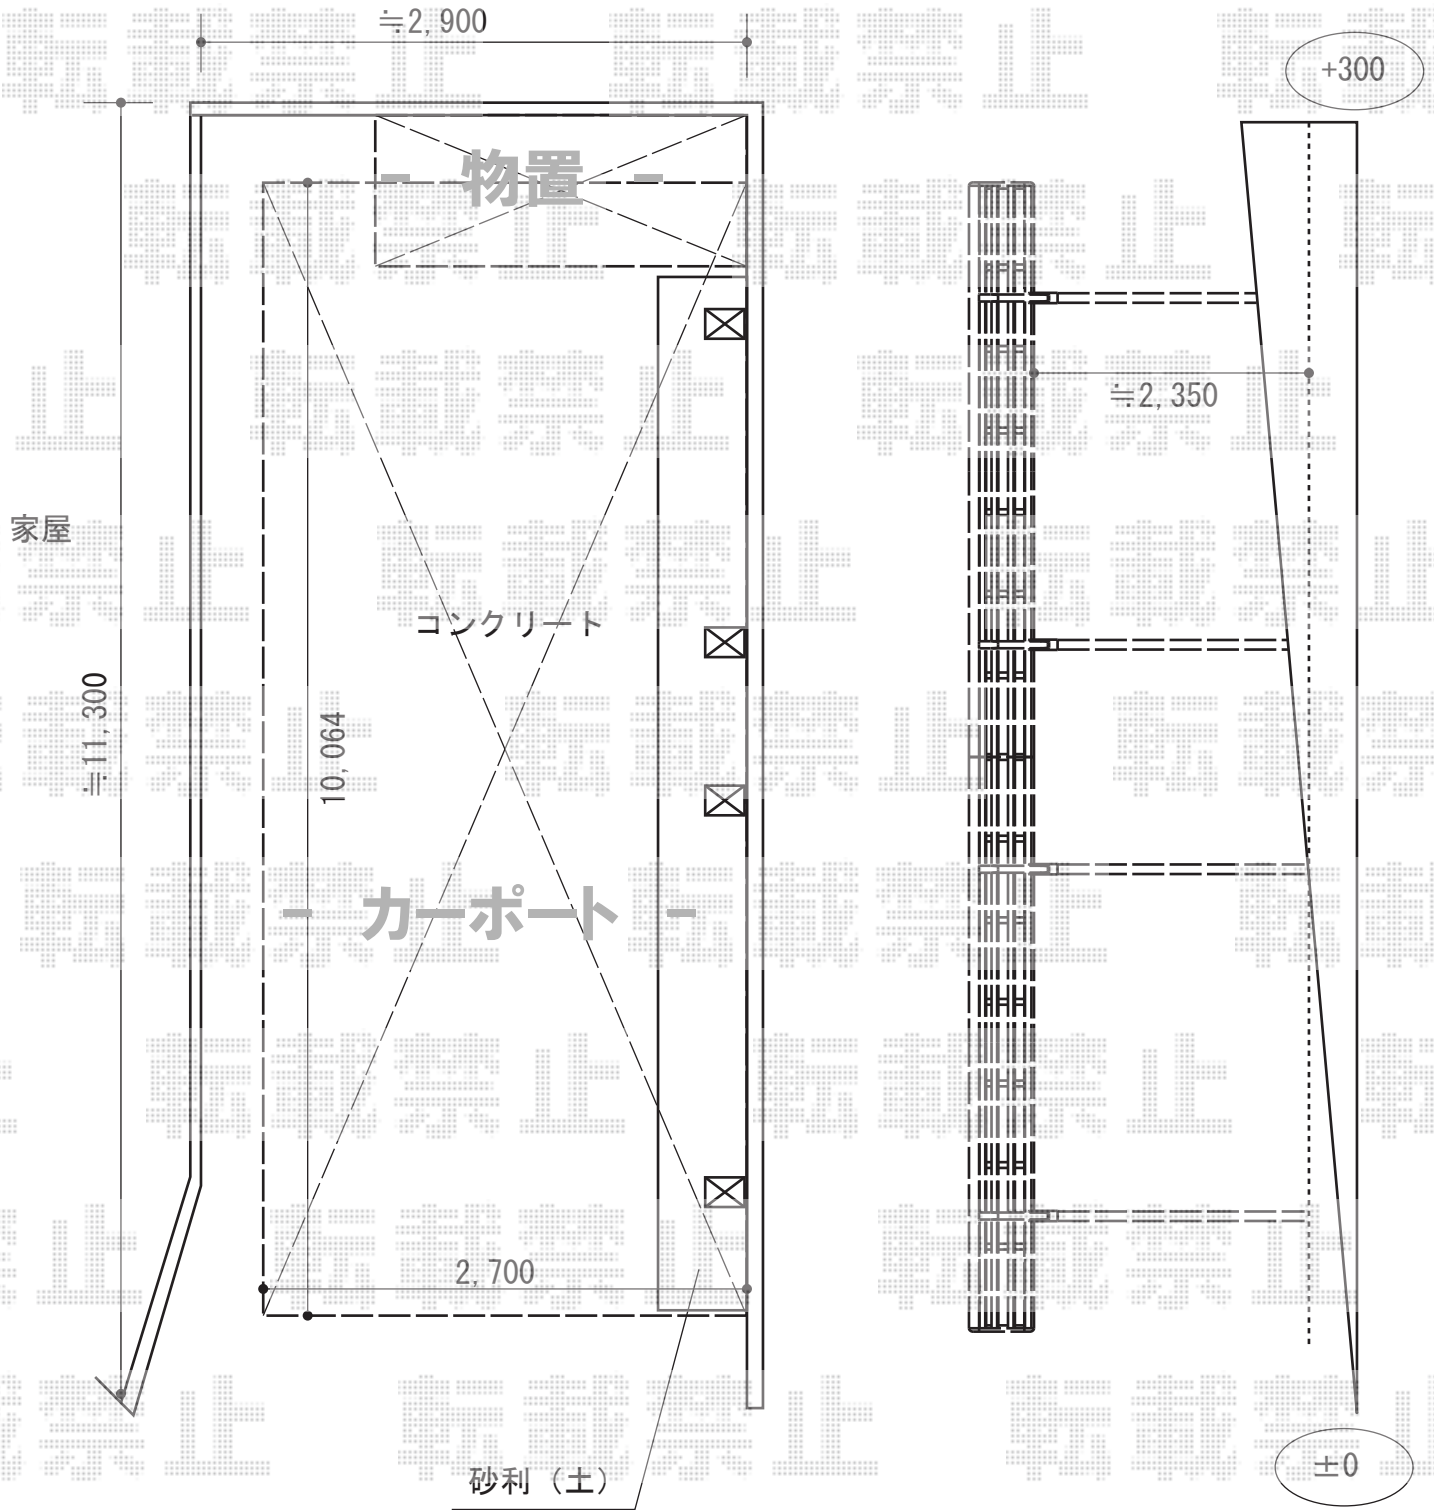

YKK AP レイナポートグラン 縦連棟 積雪～20cm対応
 幅= 2,700mm
 奥行= 10,064mm
 色： プラチナステン
 屋根材： 熱線遮断ポリカーボネート（アースブルーマット調）
 柱仕様： ハイルフ柱仕様（有効高 約2,350mm）

稲葉物置 シンプルー
 間口= 2,160mm
 奥行= 900mm
 高さ= 1,903mm
 色： プレミアムグレー
 屋根タイプ： 標準型
 耐荷重タイプ： 一般型
 数量： 1台
 棚タイプ： 長もの収納タイプ
 *別売り棚板セット 1枚追加

現場状況や作図制限により概略図の内容と多少の違いが生じることがございます。
 施工時は、現場優先とさせて頂きたく思いますので、お立会い頂き、
 最終のご指示のほど、何卒、宜しくお願い致します。



EX-SHOP
 HTTP://WWW.EX-SHOP.NET

担当：岡本