


レイナポートREグラン 前下がり積雪～20cm対応

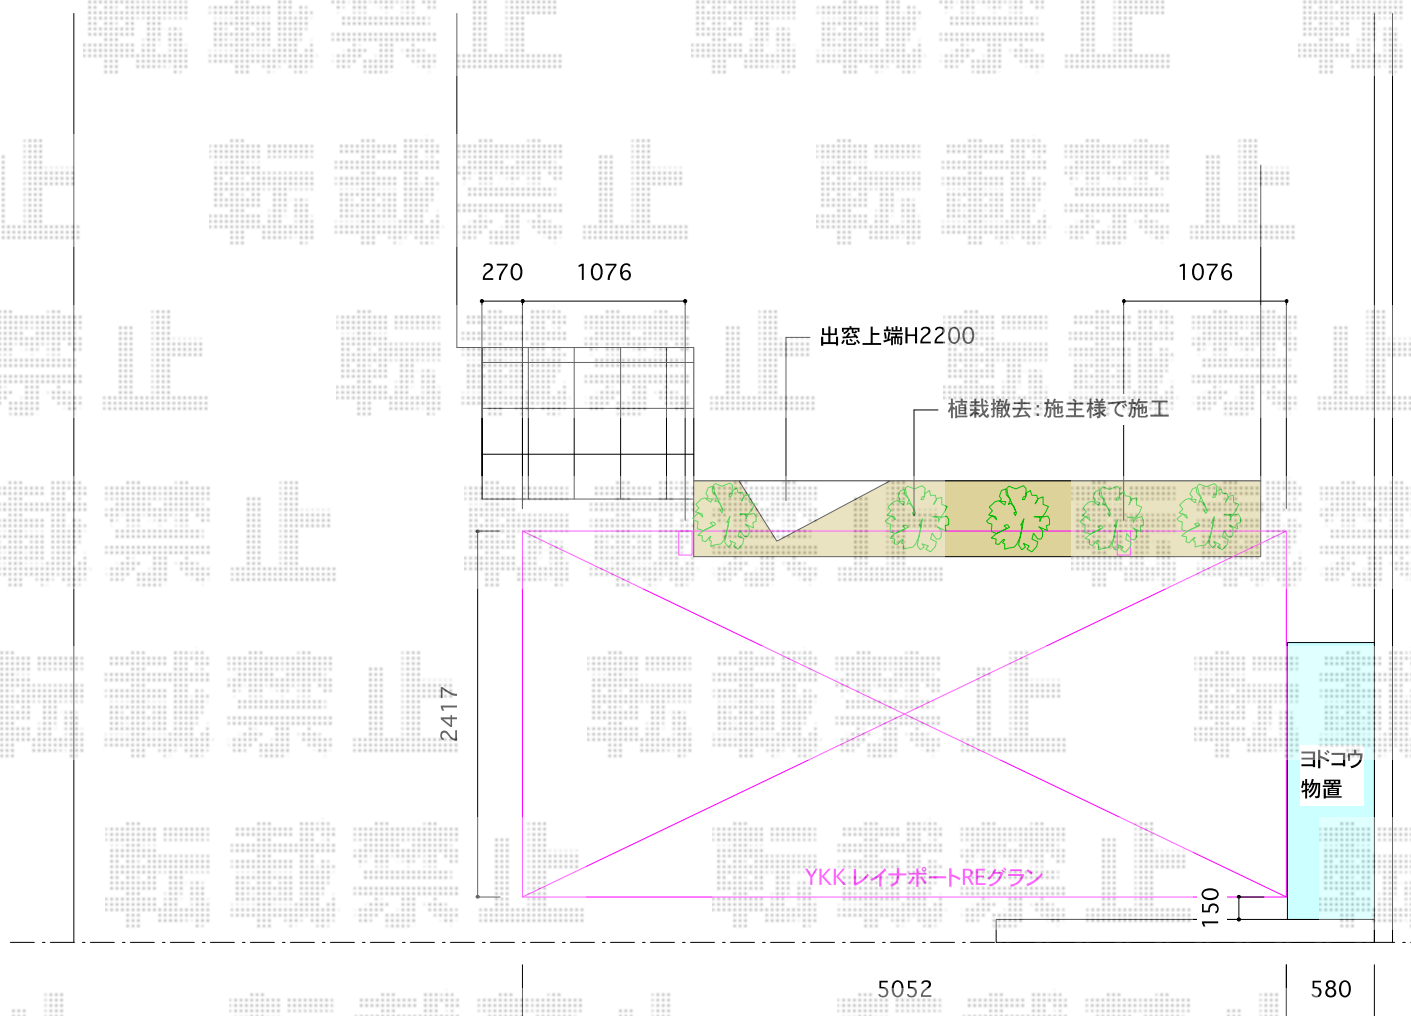

YKK AP レイナポートREグラン 前下がり積雪～20cm対応

幅=2,417mm

奥行=5,052mm

色：プラチナステン

屋根材：熱線遮断ポリカーボネート（アースブルーマット調）

柱仕様：標準柱仕様（有効高 約2,000mm）

追加部材：屋根ふき材補強部品（¥4,500）

ヨド物置 ESD-1805AGL SM エスモ 一般型

間口=1,797mm 奥行=513mm

高さ=1,959mm 色：墨（スミ）

屋根タイプ：標準型 耐荷重タイプ：一般型

現場状況や作図制限により概略図の内容と多少の違いが生じることがございます。
施工時は、現場優先とさせて頂きたく思いますので、お立会い頂き、
最終のご指示のほど、何卒、宜しくお願い致します。



EX-SHOP
HTTP://WWW.EX-SHOP.NET

担当：竹下