


カーブポートシグマIII 延長 耐風圧強度仕様 積雪~30cm対応

カーブポートシグマIII 延長 耐風圧強度仕様

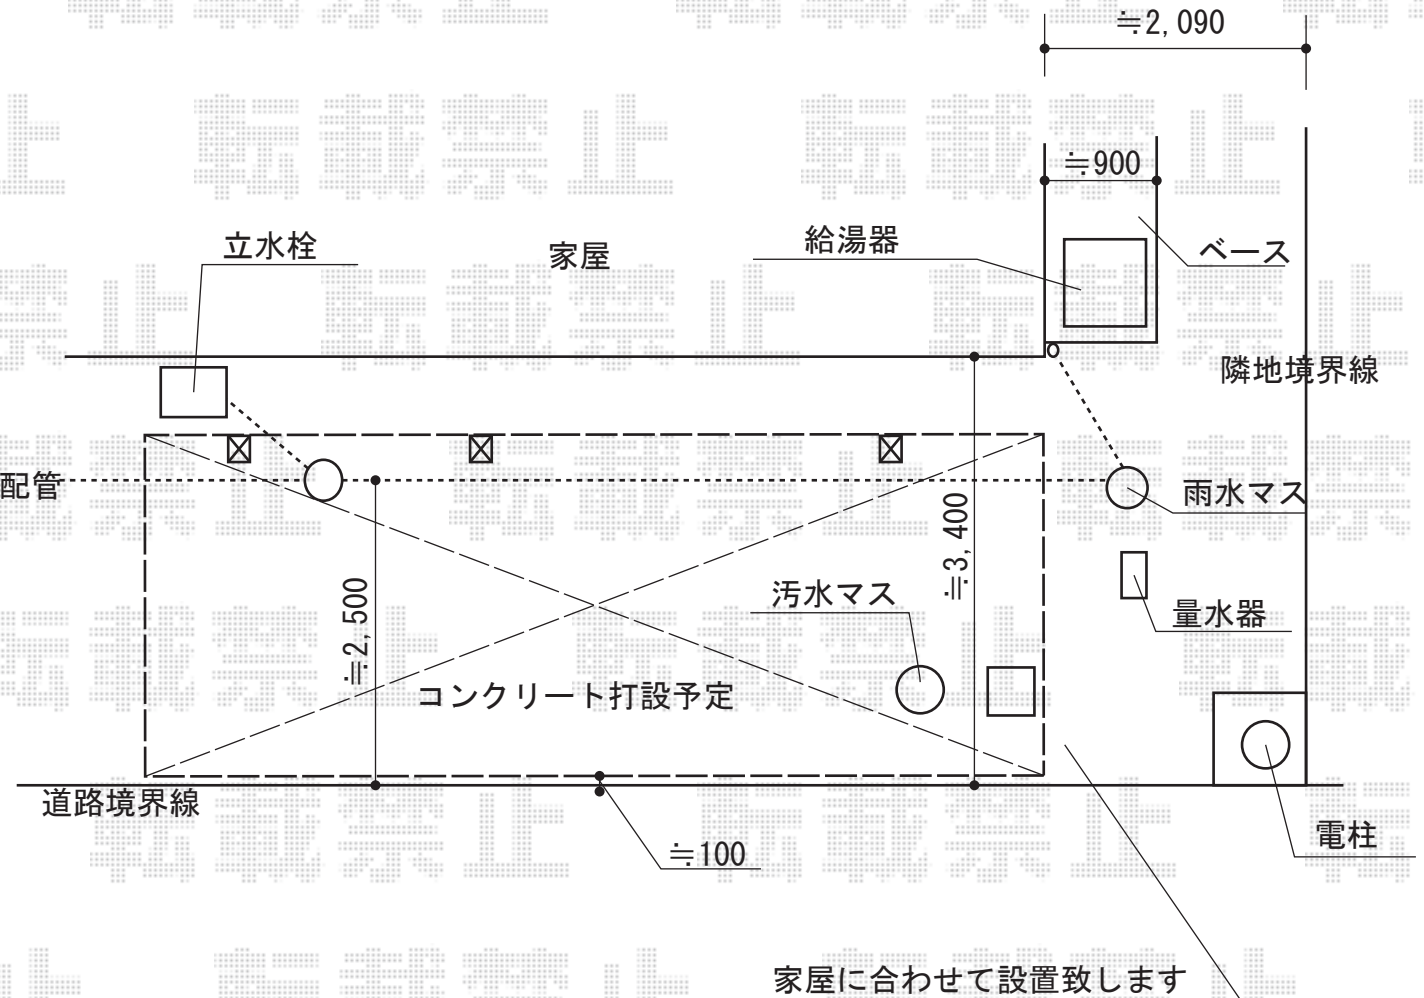

トステム カーブポートシグマIII 延長 耐風圧強度仕様 積雪~30cm対応
 幅= 2,701mm
 奥行= 7,098mm
 色： ホワイト
 屋根材： ガリレポリカ（クリアマット・すりガラス調）
 柱仕様： ロング柱23仕様（有効高 約2,300mm）
 オプション： 耐風圧強度用部材一式

現場状況や作図制限により概略図の内容と多少の違いが生じることがございます。
 施工時は、現場優先とさせて頂きたく思いますので、お立会い頂き、
 最終のご指示のほど、何卒、宜しくお願い致します。



EX-SHOP
[HTTP://WWW.EX-SHOP.NET](http://www.ex-shop.net)

担当：岡本

全ての著作権は、エクスショップに帰属します。当社とのお取引目的外の使用・複製・転載禁止となっております。