


レスティナフェンス21型 自由柱施工

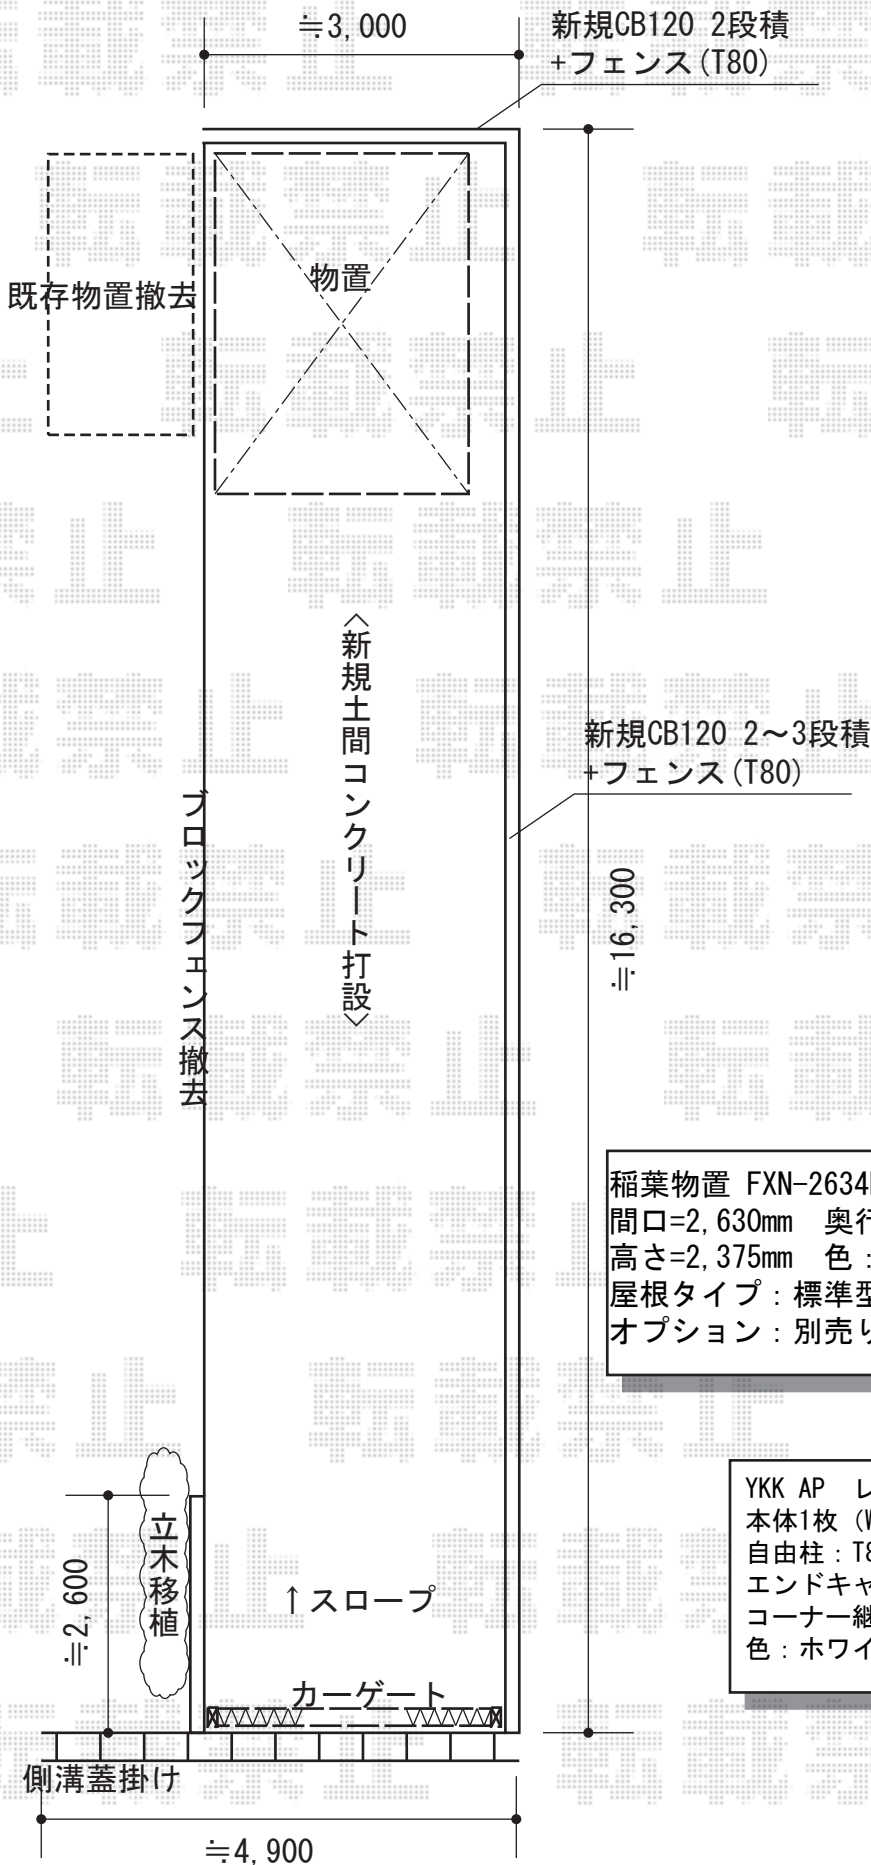

稲葉物置 FXN-2634H バイク保管庫 土間タイプ ハイルーフ
 間口=2,630mm 奥行=3,470mm
 高さ=2,375mm 色：アーバンGM
 屋根タイプ：標準型 耐荷重タイプ：一般型
 オプション：別売り棚Cセット<02・227>

YKK AP レスティナフェンス21型 自由柱施工
 本体1枚 (W×H) = (1,975mm×800mm) ×11枚
 自由柱：T80×14本
 エンドキャップ：1セット
 コーナー継手：T80×1本
 色：ホワイト

現場状況や作図制限により概略図の内容と多少の違いが生じることがございます。
 施工時は、現場優先とさせて頂きたく思いますので、お立会い頂き、
 最終のご指示のほど、何卒、宜しくお願い致します。



EX-SHOP
 HTTP://WWW.EX-SHOP.NET
 担当：松保