
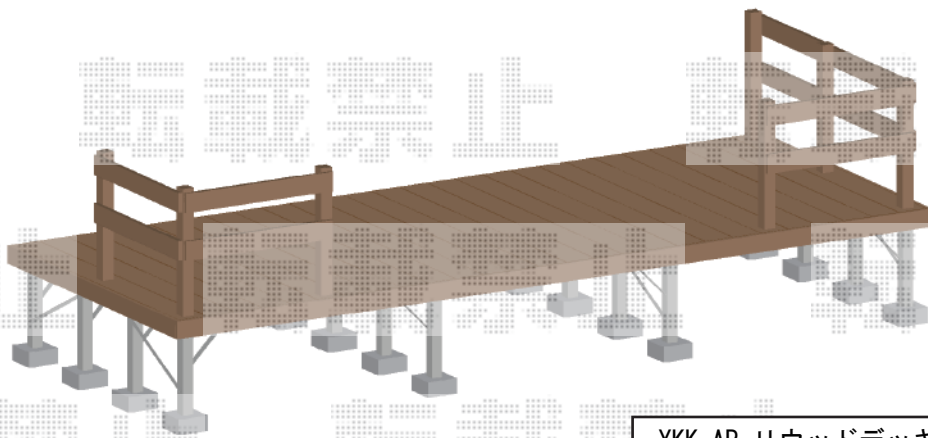


リウッドデッキ 200+リウッドデッキフェンス4型<横パネル>

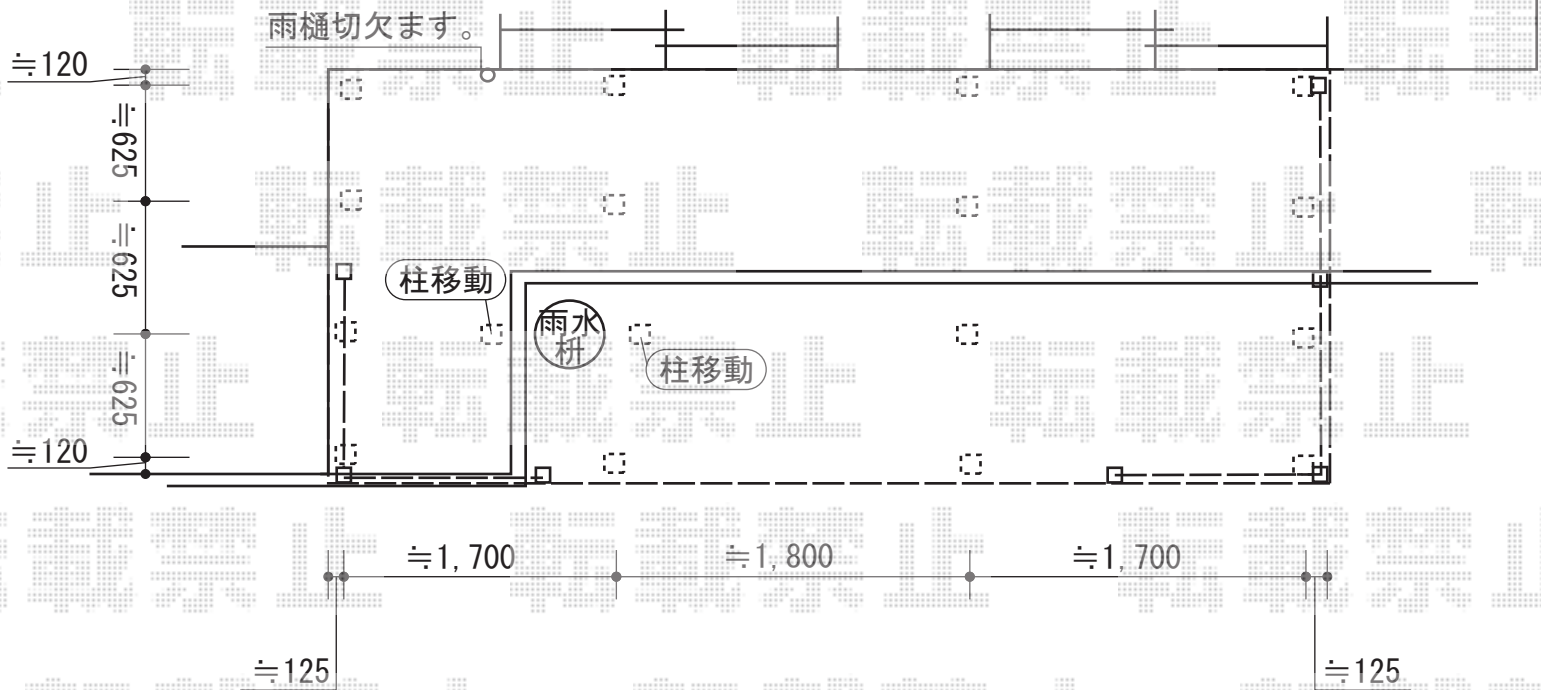

YKK AP リウッドデッキ 200
 間口= 3.0間 (5,451mm)
 出幅= 7尺 (2,120mm)
 色: 束板 ナチュラルブラウン/束柱 プラチナステン
 床板: 縦貼り
 束柱: Hタイプ (550~700mm)
 追加部材: Hタイプ (550~700mm) × 1本

YKK AP リウッドデッキフェンス4型<横パネル>
 本体1枚 (W×H) = 10用T80 (1,063×800mm) × 5枚
 中柱 (端柱): T80×5本
 90度専用角柱: T80×2本
 デッキ材補強材 (先付用): 3セット

現場状況や作図制限により概略図の内容と多少の違いが生じることがございます。
 施工時は、現場優先とさせていただきますので、お立会い頂き、
 最終のご指示のほど、何卒、宜しくお願い致します。



EX-SHOP
[HTTP://WWW.EX-SHOP.NET](http://www.ex-shop.net)
 担当: 谷