


ハイグリッドフェンスN8型

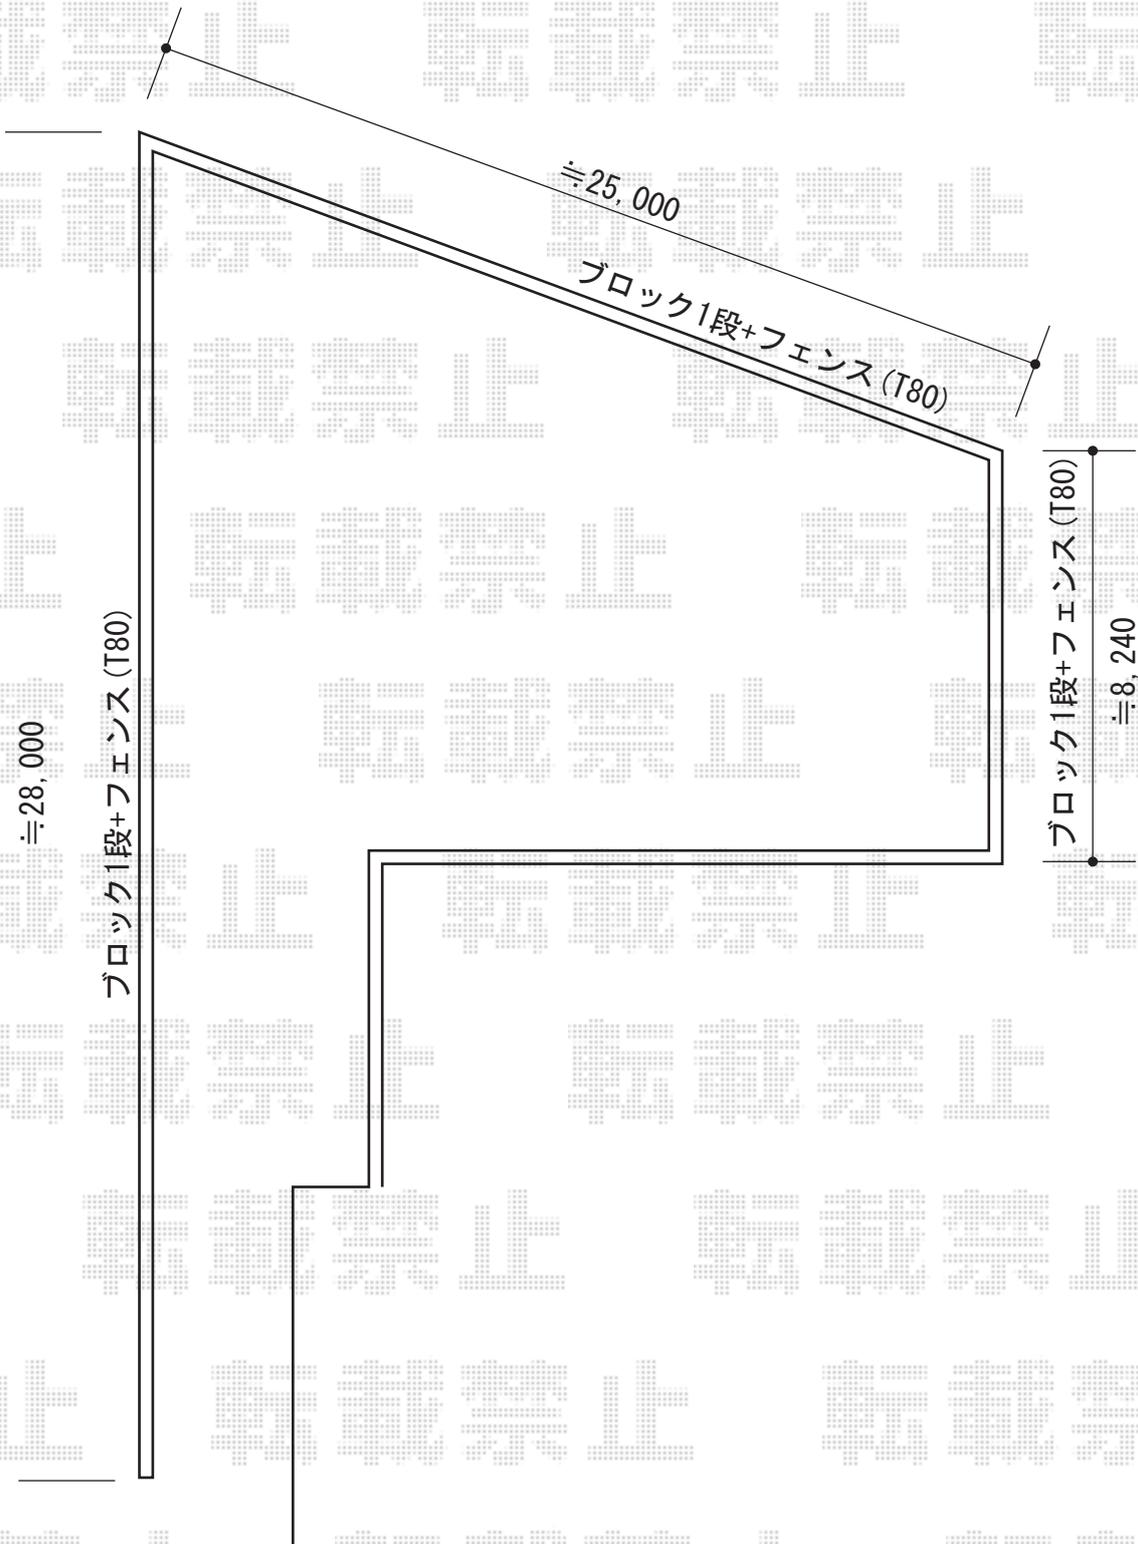

≒28.0m部≒
TOEX ハイグリッドフェンスN8型
本体1枚 (W×H) = (2,000×800mm) × 14枚
スチール柱 : T-8×15本
コーナー継手 : 1セット
小口キャップ : 1セット
色 : シヤイングレー

≒33.2m部≒
TOEX ハイグリッドフェンスN8型
本体1枚 (W×H) = (2,000×800mm) × 17枚
スチール柱 : T-8×19本
コーナー継手 : 1セット
小口キャップ : 2セット
色 : ブラック

現場状況や作図制限により概略図の内容と多少の違いが生じることがございます。
施工時は、現場優先とさせて頂きたく思いますので、お立会い頂き、
最終のご指示のほど、何卒、宜しくお願い致します。



EX-SHOP
HTTP://WWW.EX-SHOP.NET

担当 : 松保