


レイナツインポートグラン 積雪～20cm対応

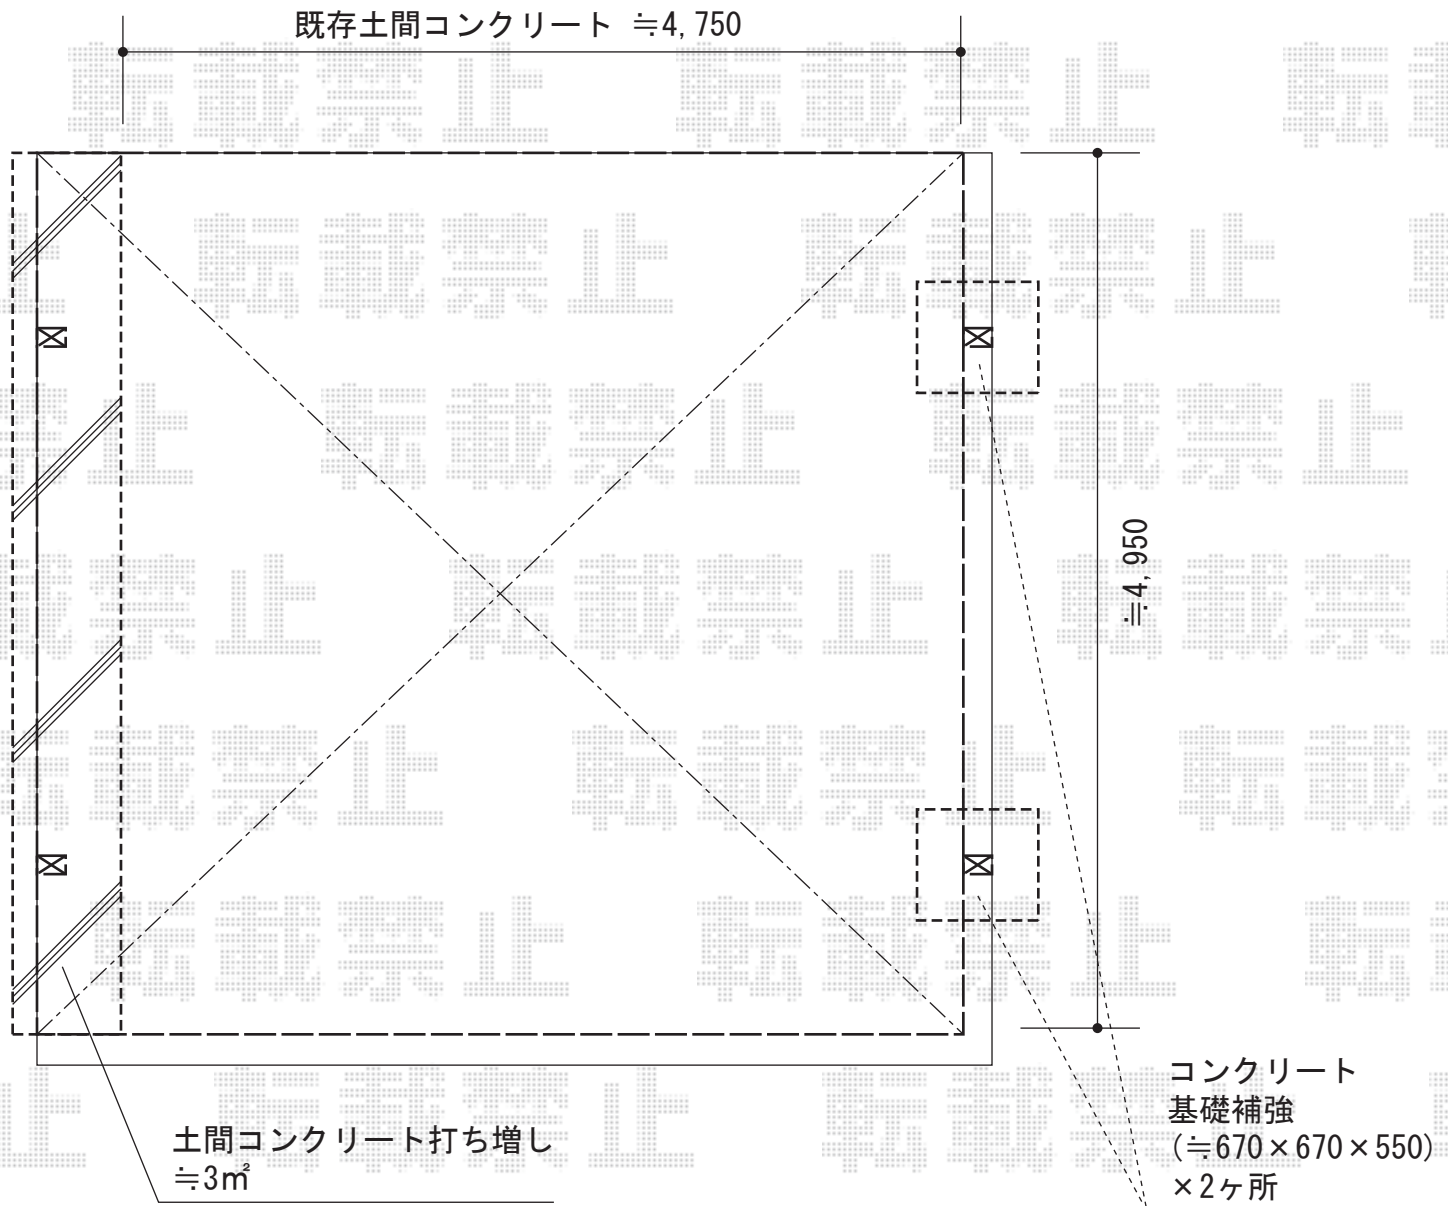

YKK AP レйнаツインポートグラン 積雪～20cm対応
幅= 5,392mm
奥行= 5,052mm
色： ホワイト
屋根材： 熱線遮断ポリカーボネート(トーマイマット)
柱仕様： 標準柱仕様 (有効高 約2,000mm)

YKK AP 水平式物干し(カーポート柱用) 2本入り
色： ホワイト
数量： 1セット

現場状況や作図制限により概略図の内容と多少の違いが生じることがございます。
施工時は、現場優先とさせて頂きたく思いますので、お立会い頂き、
最終のご指示のほど、何卒、宜しくお願い致します。



EX-SHOP
HTTP://WWW.EX-SHOP.NET

担当：松保