


リウッドデッキ 200

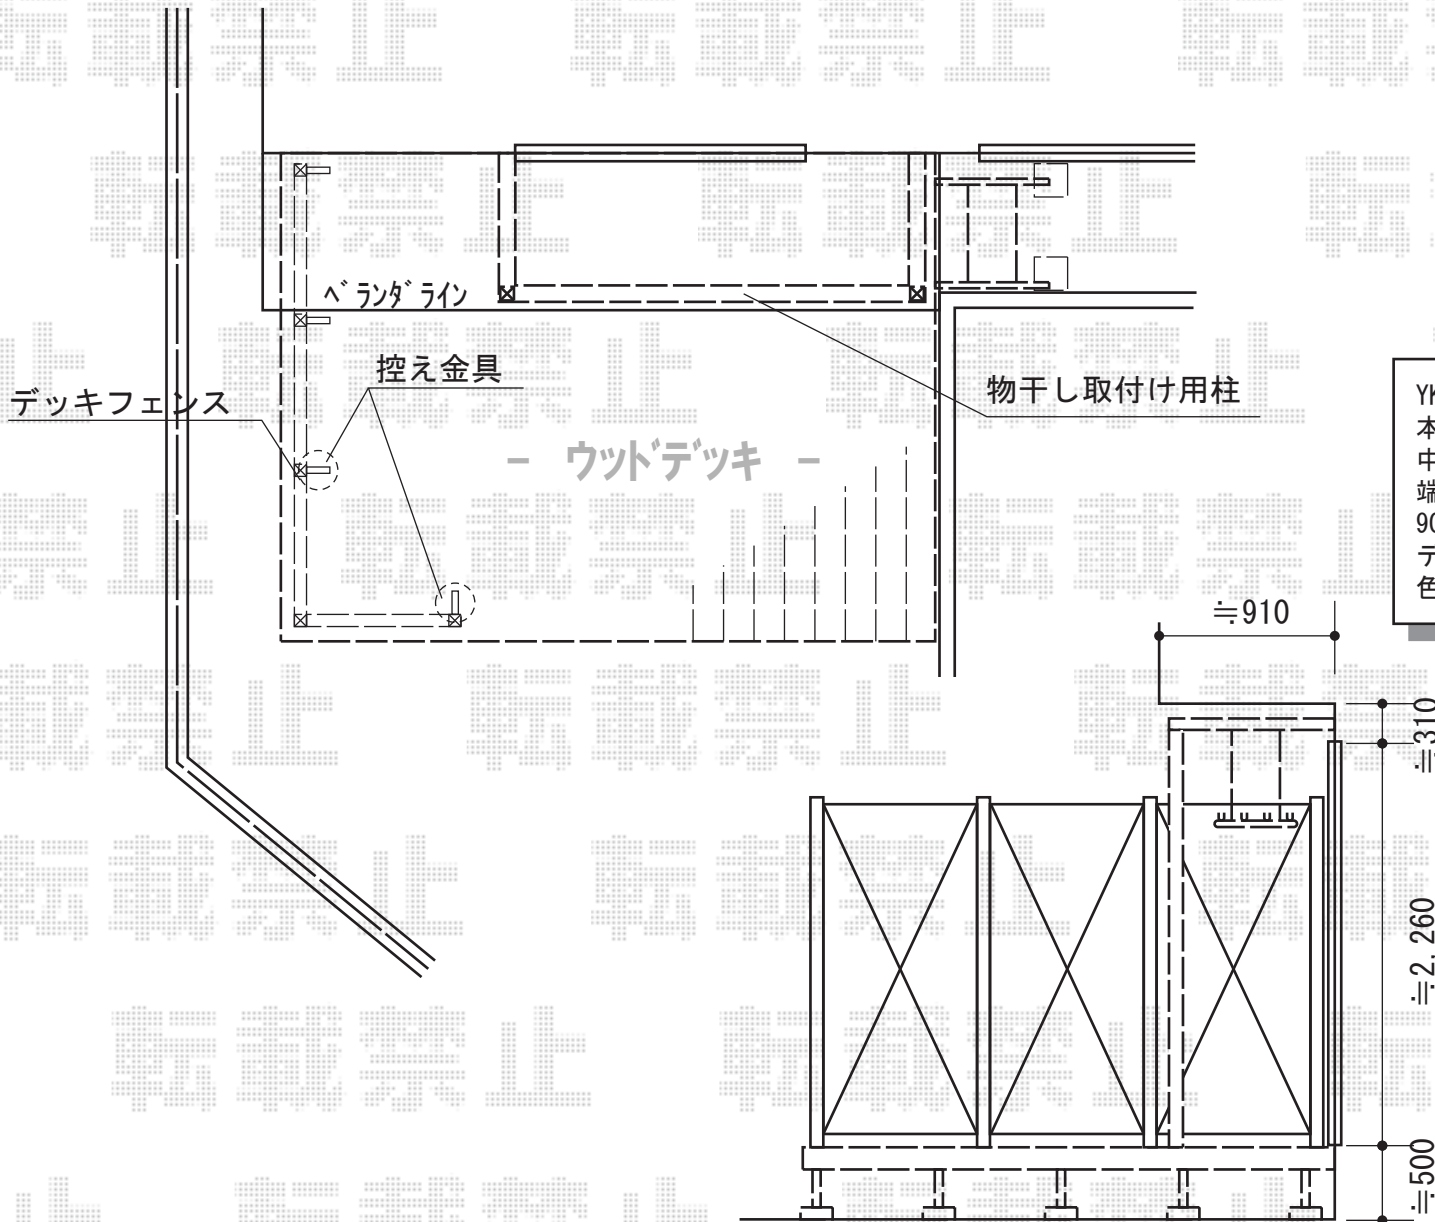

YKK AP 吊り下げ式物干し 標準 2本入
色：【仮】ブラウン

YKK AP リウッドデッキ 200
間口= 2.0間 (3,651mm)
出幅= 9尺 (2,720mm)
色：【仮】ナチュラルブラウン
床板：縦貼り
幕板：標準幕板
束柱：Tタイプ (400~550mm)
(色：【仮】カームブラック)

YKK AP リウッドハイパーパーティション2型 ラチス格子
本体1枚 (W×H) = (745×1,779mm) × 4
中柱 (控え金具付)：T190×2
端柱 (控え金具付)：T190×2
90度専用角柱：T190×1
デッキ材補強材：先付用×3
色：【仮】ナチュラルブラウン

現場状況や作図制限により概略図の内容と多少の違いが生じることがございます。
施工時は、現場優先とさせて頂きたく思いますので、お立会い頂き、
最終のご指示のほど、何卒、宜しくお願い致します。



EX-SHOP
HTTP://WWW.EX-SHOP.NET

担当：松保