


テリオSPORTIII 6000 2台用 8本柱 積雪~200cm対応

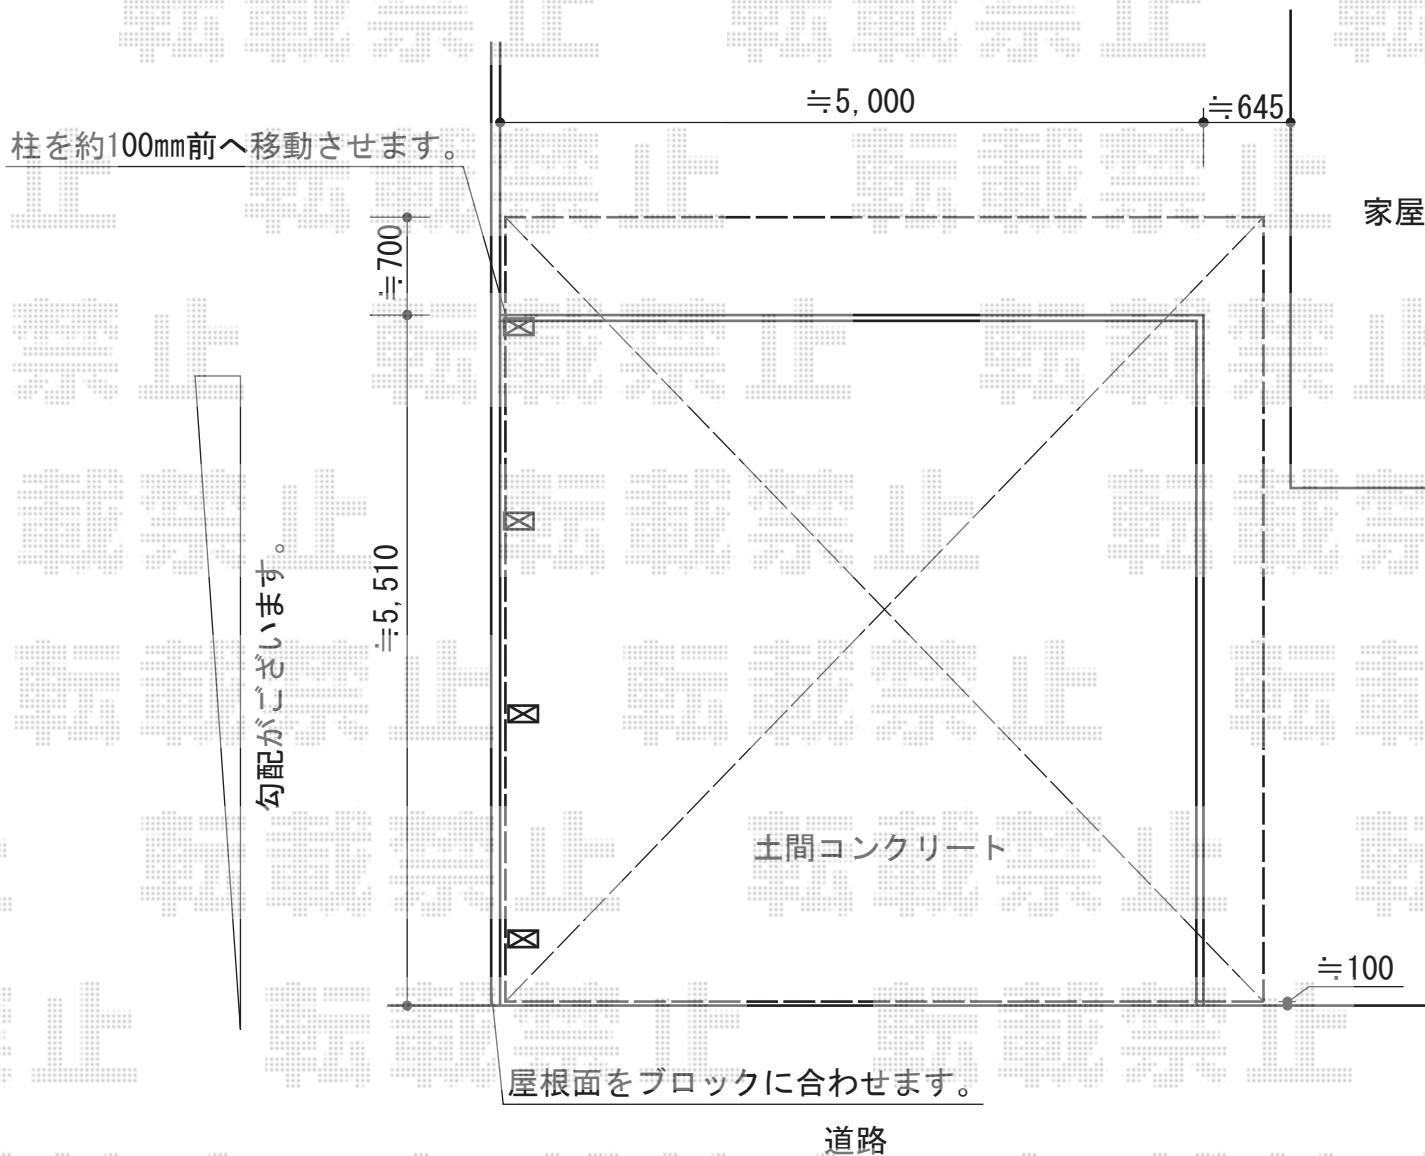

トステム テリオSPORTIII 6000 2台用 8本柱 積雪~200cm対応  
幅=5,484mm  
奥行=6,053mm  
色：シャイングレー  
屋根材：【価格別途】スチール折板（ペフ無）  
柱仕様：標準柱仕様（有効高 約2,300mm）

現場状況や作図制限により概略図の内容と多少の違いが生じることがございます。  
施工時は、現場優先とさせて頂きたく思いますので、お立会い頂き、  
最終のご指示のほど、何卒、宜しくお願い致します。



EX-SHOP  
HTTP://WWW.EX-SHOP.NET

担当：柘田