



## バルコニー屋根・フェンス

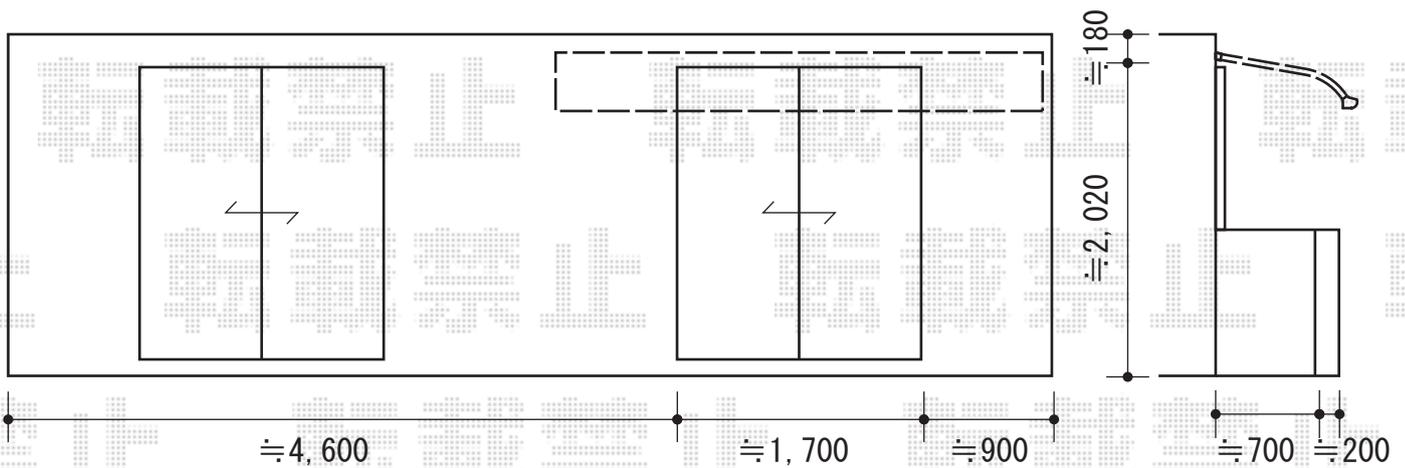

YKK AP ヴェクターテラス R型 ルーフタイプ 単体 積雪~20cm対応  
間口=関東間2.0間 (方杖芯々3,640mm 屋根幅3,715mm)  
出幅=4尺 (1,170mm)  
色: プラチナステン  
屋根材: ポリカーボネート (アースブルー)  
柱仕様: 柱無しタイプ  
施工方法: 下止め仕様

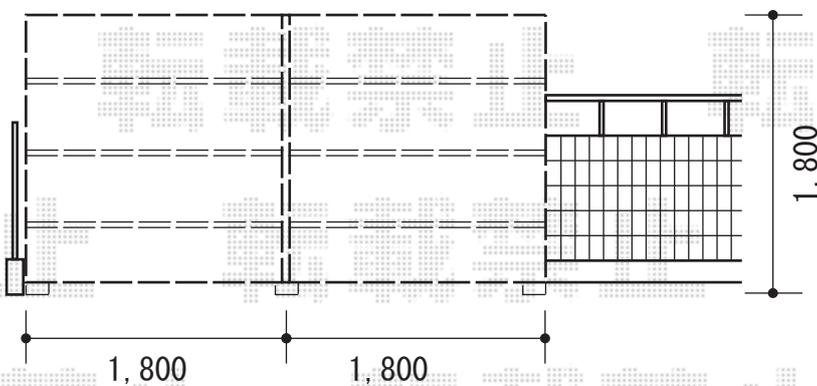

タカショー eco-バンブーユニット みす垣  
パネル1枚 (W×H) =(1,940×1,800mm) (イエロー)  
エンド柱: 焼丸太柱H1800×2本  
センター柱: 焼丸太柱H1800×1本

現場状況や作図制限により概略図の内容と多少の違いが生じることがございます。  
施工時は、現場優先とさせて頂きたく思いますので、お立会い頂き、  
最終のご指示のほど、何卒、宜しくお願い致します。



EX-SHOP  
HTTP://WWW.EX-SHOP.NET

担当: 松保