


エクスラインフェンス13型 自由柱

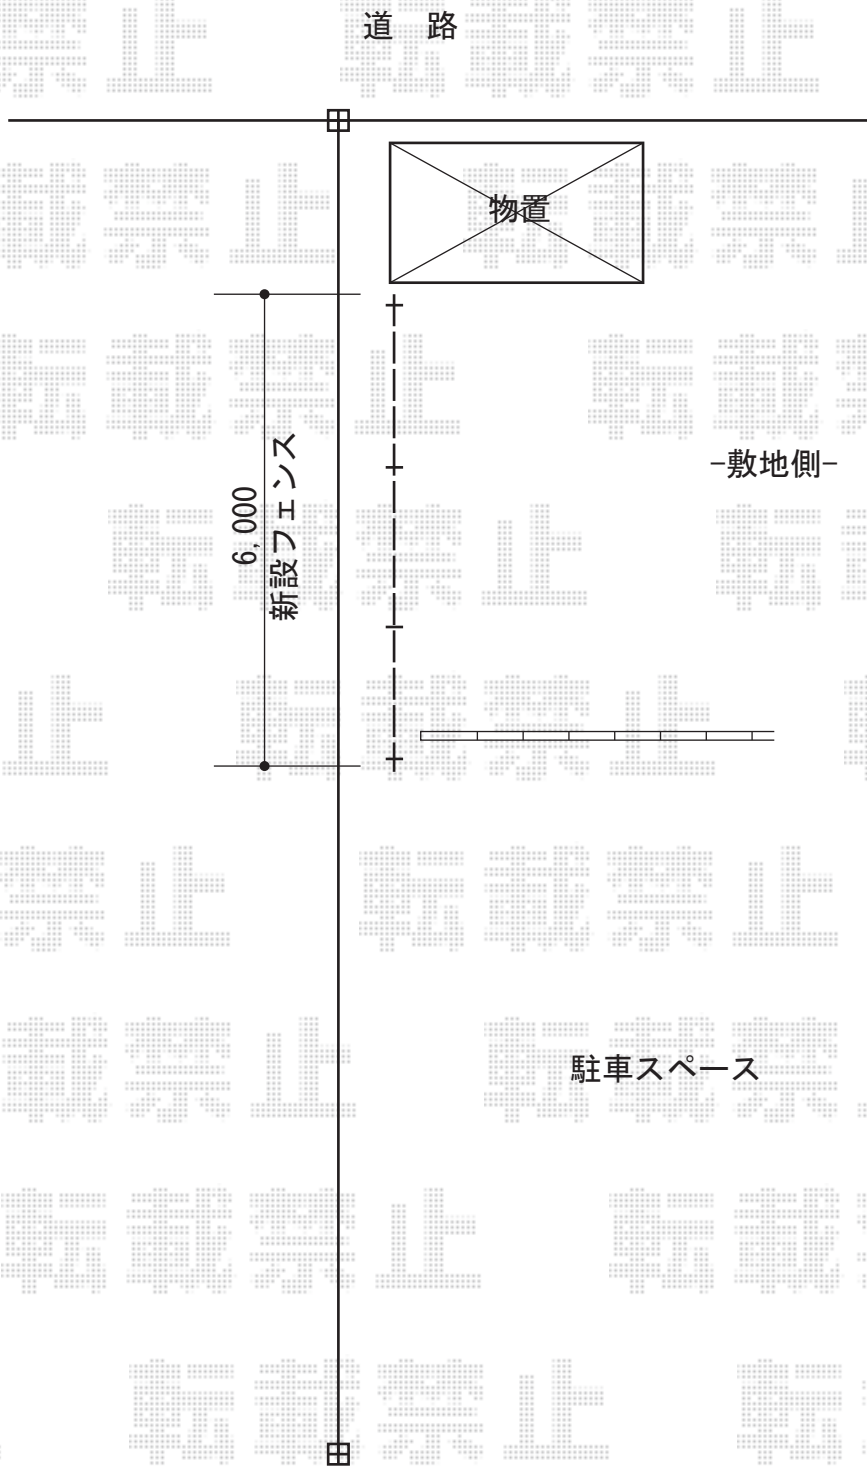

YKK AP エクスラインフェンス13型 自由柱
本体1枚 (W×H) = (1,975mm×800mm) × 3枚
自由柱 : T-80×4本/強風仕様
エンドキャップ : ×1セット
色 : プラチナステン

現場状況や作図制限により概略図の内容と多少の違いが生じることがございます。
施工時は、現場優先とさせていただきますので、お立会い頂き、
最終のご指示のほど、何卒、宜しくお願い致します。



EX-SHOP
[HTTP://WWW.EX-SHOP.NET](http://www.ex-shop.net)

担当 : 進藤