


カーポート・ウッドデッキ

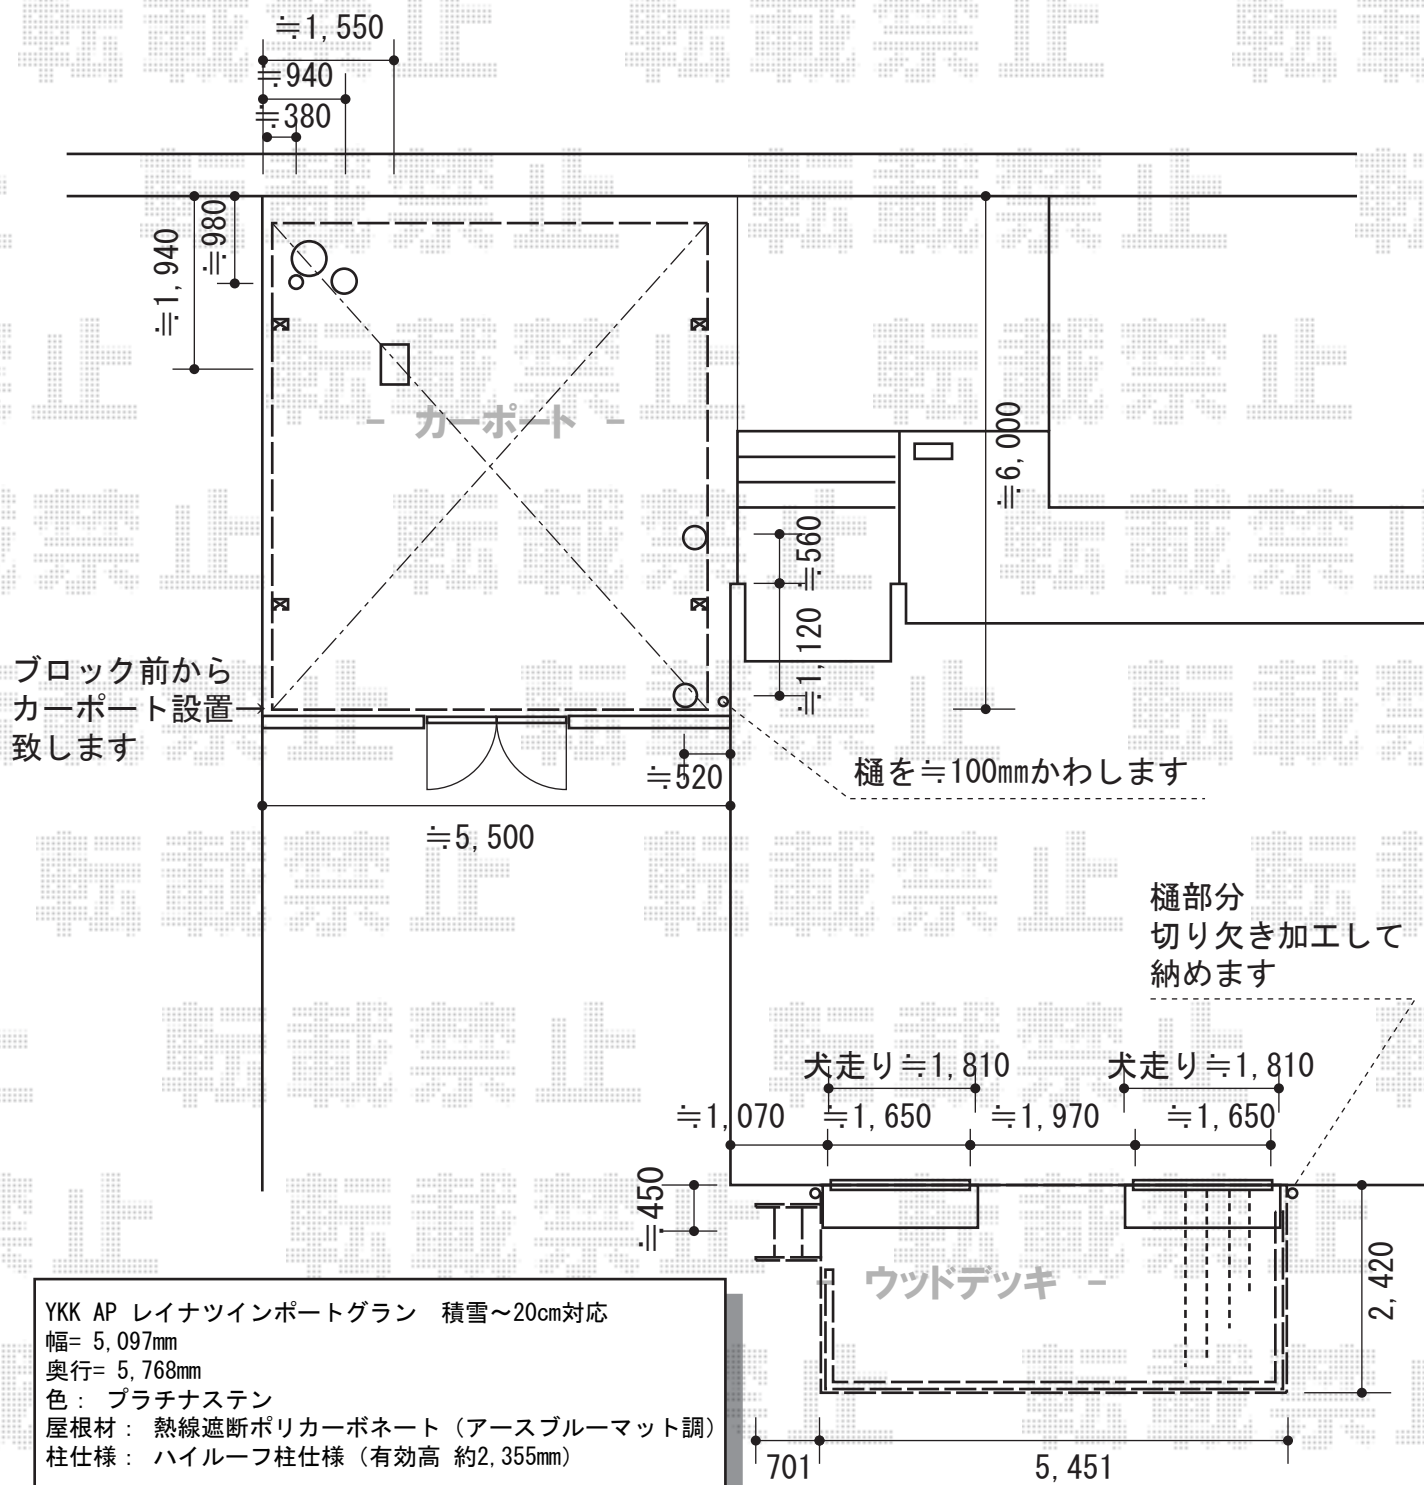

YKK AP レイナツインポートグラン 積雪~20cm対応
 幅= 5,097mm
 奥行= 5,768mm
 色: プラチナステン
 屋根材: 熱線遮断ポリカーボネート (アースブルーマット調)
 柱仕様: ハイルーフ柱仕様 (有効高 約2,355mm)

YKK AP リウッドデッキ 200
 間口= 3.0間 (5,451mm)
 出幅= 8尺 (2,420mm)
 色: ホワイトブラウン
 床板: 縦貼り
 束柱: Tタイプ (400~550mm) (色: プラチナステン)

YKK AP リウッドステップ5型Sタイプ(2段)
 色: ホワイトブラウン

YKK AP シンプルモダンデッキフェンス2型
 <横格子2本タイプ> 色: 【仮】プラチナステン
 本体1枚 (W×H) = 08用T100(761×948mm)×4枚・
 10用T100(961×948mm)×2枚・
 12用T100(1,161×948mm)×3枚
 笠木: 2スパン用×3・3スパン用×1
 笠木部品: 直線継手×1・端部キャップ×2
 中柱: T100×6本
 端柱: T100(2本入り)×1セット
 90度専用角柱: T100×2本
 柱連結ブラケット: 中柱(端柱)用×8・端柱用×2
 デッキ材補強材(先付用): 4セット

現場状況や作図制限により概略図の内容と多少の違いが生じることがございます。
 施工時は、現場優先とさせて頂きたく思いますので、お立会い頂き、
 最終のご指示のほど、何卒、宜しくお願い致します。



EX-SHOP
 HTTP://WWW.EX-SHOP.NET

担当: 宅島