


# カーゲート・門扉

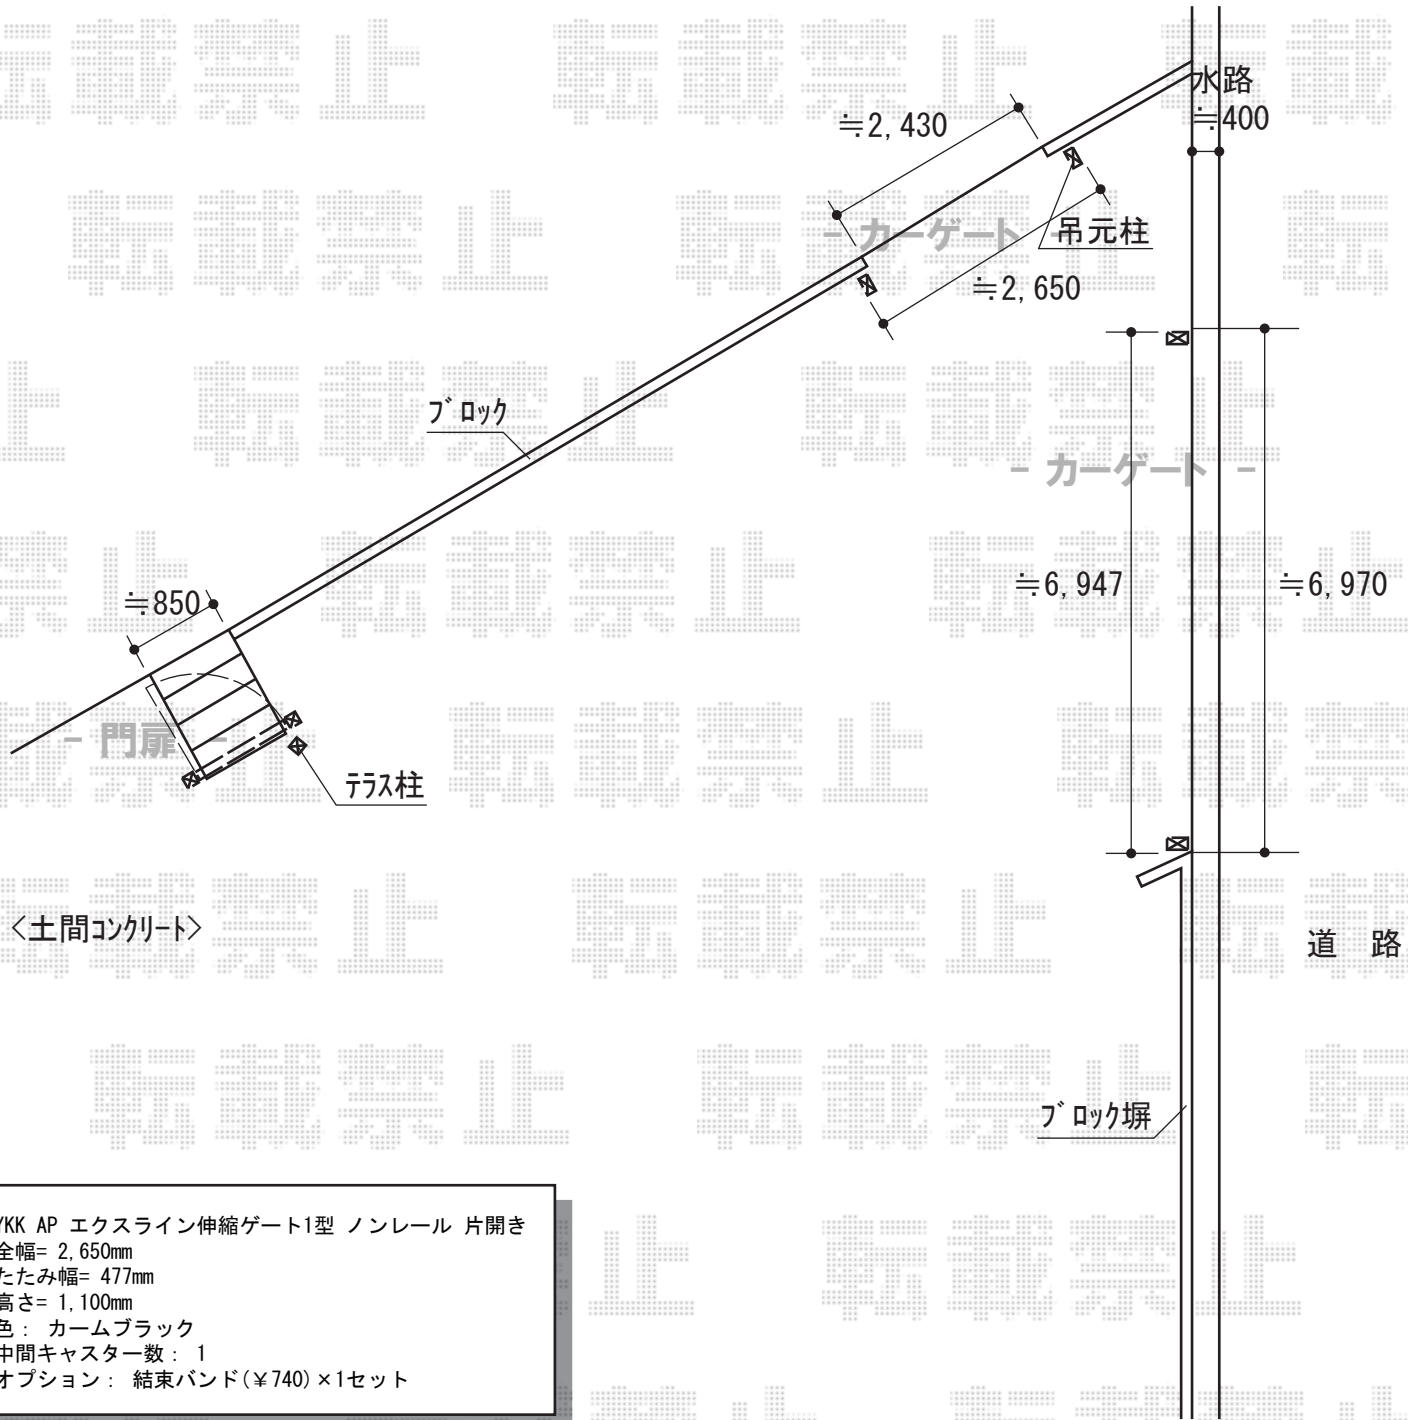

YKK AP エクスライン伸縮ゲート1型 ノンレール 片開き  
 全幅= 2,650mm  
 たたみ幅= 477mm  
 高さ= 1,100mm  
 色： カームブラック  
 中間キャスター数： 1  
 オプション： 結束バンド(¥740)×1セット

YKK AP エクスライン門扉5型 片開き 門柱使用  
 扉幅 = 900mm  
 扉高 = 1,000mm  
 色： カームブラック  
 錠： ハンドル錠E10型  
 開き： 内開き

YKK AP エクスライン伸縮ゲート1型 ノンレール 両開き  
 全幅= 6,947mm  
 たたみ幅= 557mm+527mm  
 高さ= 1,100mm  
 色： カームブラック  
 中間キャスター数： 4  
 中間落棒数： 2  
 オプション： 結束バンド(¥740)×2/転倒防止工事(¥11,000)×2

現場状況や作図制限により概略図の内容と多少の違いが生じることがございます。  
 施工時は、現場優先とさせて頂きたく思いますので、お立会い頂き、  
 最終のご指示のほど、何卒、宜しくお願い致します。



EX-SHOP  
[HTTP://WWW.EX-SHOP.NET](http://www.ex-shop.net)

担当：岡本

全ての著作権は、エクスショップに帰属します。当社とのお取引目的外の使用・複製・転載禁止となっております。