
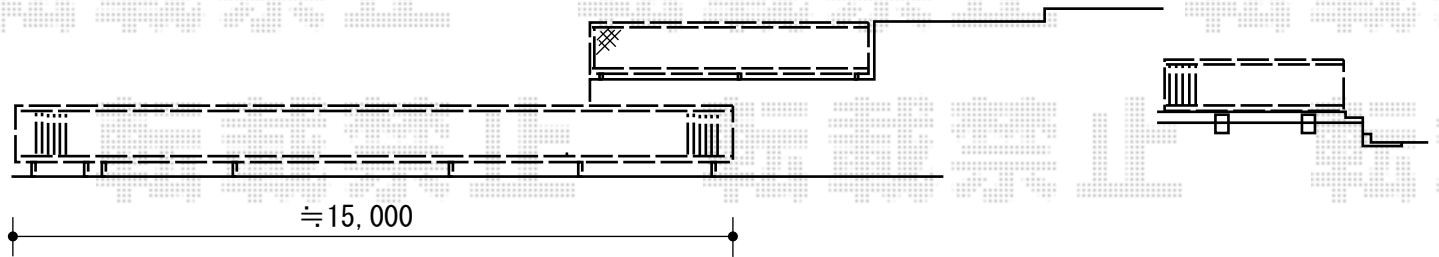


# イーネットフェンス1F型 自由柱タイプ

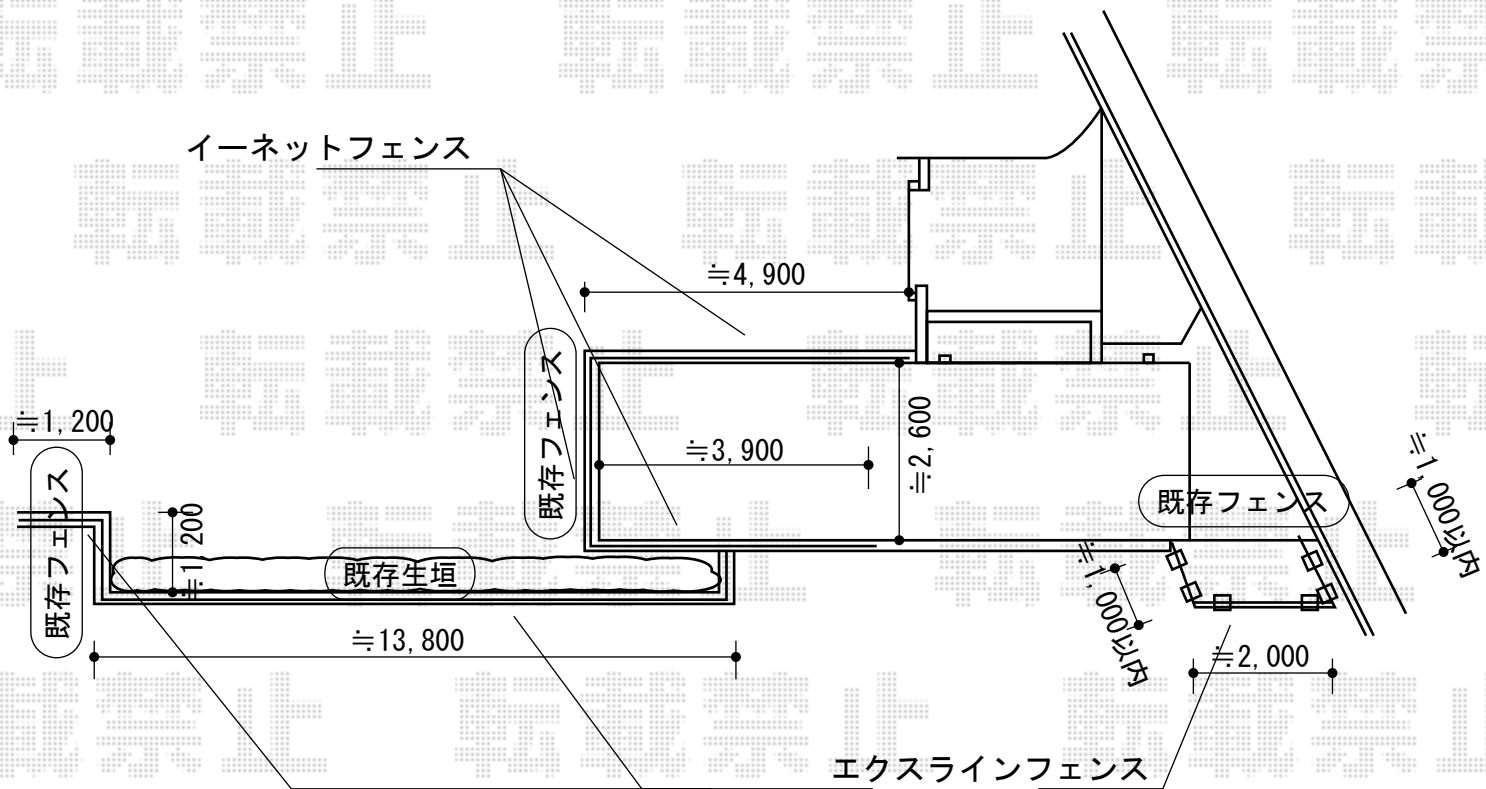

YKK AP エクスラインフェンス8型 自由柱施工  
 本体1枚 (W×H) = (1,975mm×800mm) × 12枚  
 自由柱： T80×21本  
 目隠しコーナー継手： T80×5  
 エンドキャップ： 2セット  
 端部カバー： T80×5セット  
 色： ホワイト

YKK AP イーネットフェンス1F型 自由柱タイプ  
 本体1枚 (W×H) = (1,990×1,000mm) × 6枚  
 アルミ自由柱： T100×10本  
 コーナー部品： 2  
 端部キャップ： 3  
 色： 本体 Sホワイト/柱 ホワイト

現場状況や作図制限により概略図の内容と多少の違いが生じることがございます。  
 施工時は、現場優先とさせて頂きたく思いますので、お立会い頂き、  
 最終のご指示のほど、何卒、宜しくお願い致します。



EX-SHOP  
[HTTP://WWW.EX-SHOP.NET](http://www.ex-shop.net)

担当：谷