
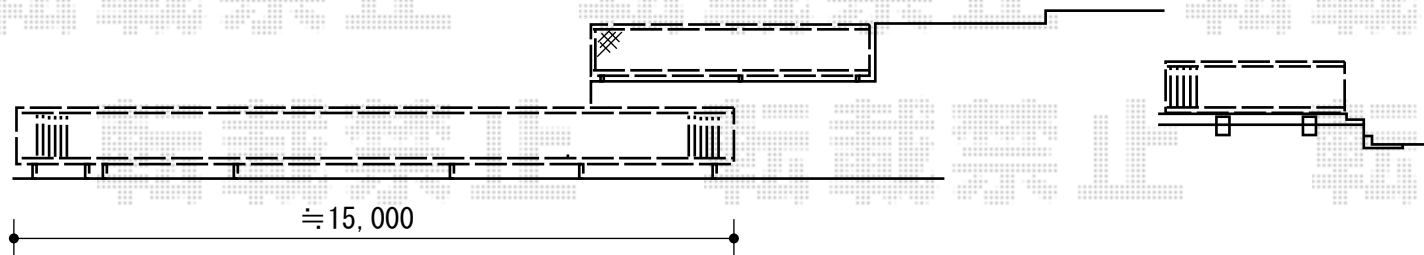


エクスラインフェンス8型 自由柱施工

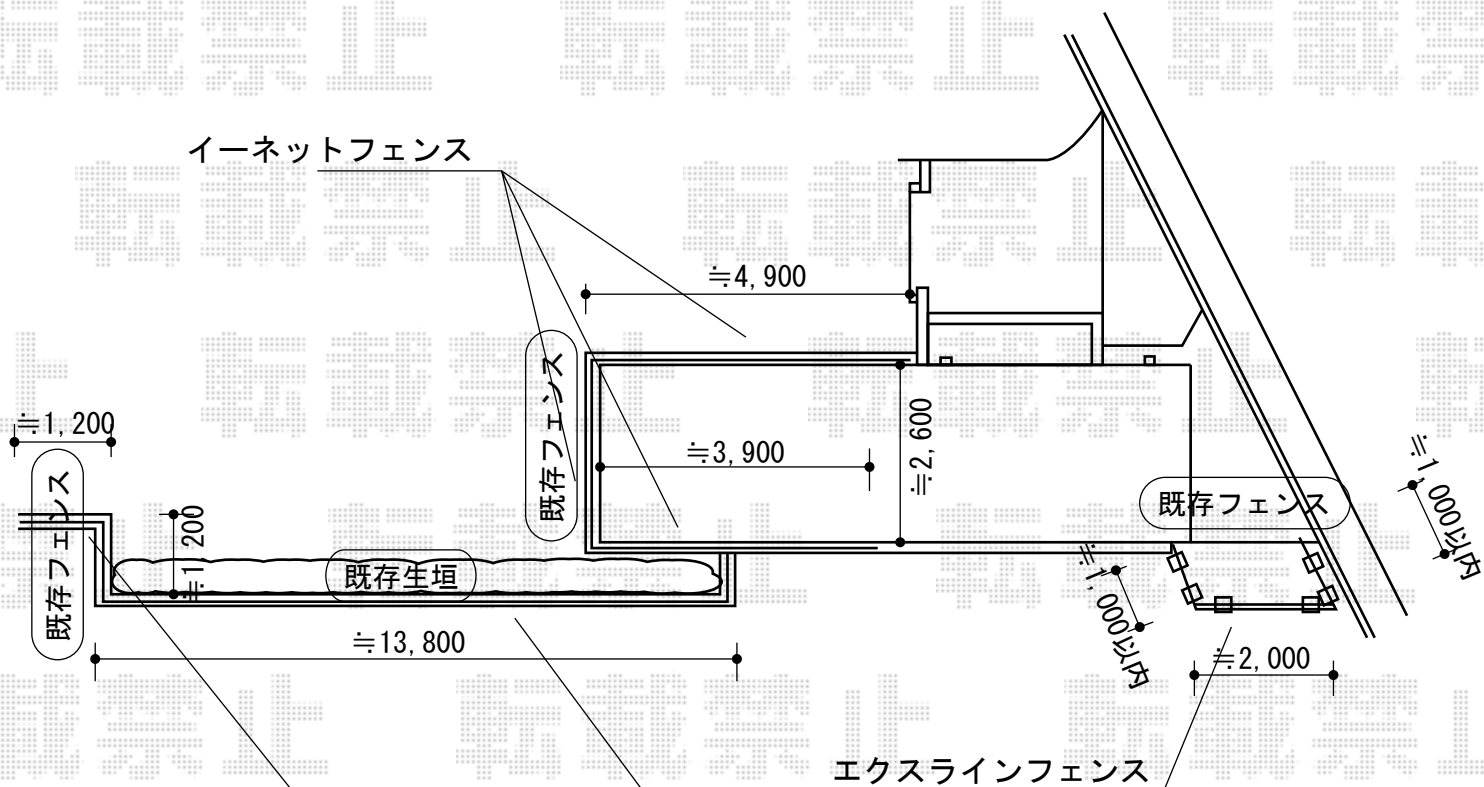

YKK AP エクスラインフェンス8型 自由柱施工
 本体1枚 (W×H) = (1,975mm×800mm) × 12枚
 自由柱： T80×21本
 目隠しコーナー継手： T80×5
 エンドキャップ： 2セット
 端部カバー： T80×5セット
 色： ホワイト

YKK AP イーネットフェンス1F型 自由柱タイプ
 本体1枚 (W×H) = (1,990×1,000mm) × 6枚
 アルミ自由柱： T100×10本
 コーナー部品： 2
 端部キャップ： 3
 色： 本体 Sホワイト/柱 ホワイト

現場状況や作図制限により概略図の内容と多少の違いが生じることがございます。
 施工時は、現場優先とさせて頂きたく思いますので、お立会い頂き、
 最終のご指示のほど、何卒、宜しくお願い致します。



EX-SHOP

HTTP://WWW.EX-SHOP.NET

担当：谷