
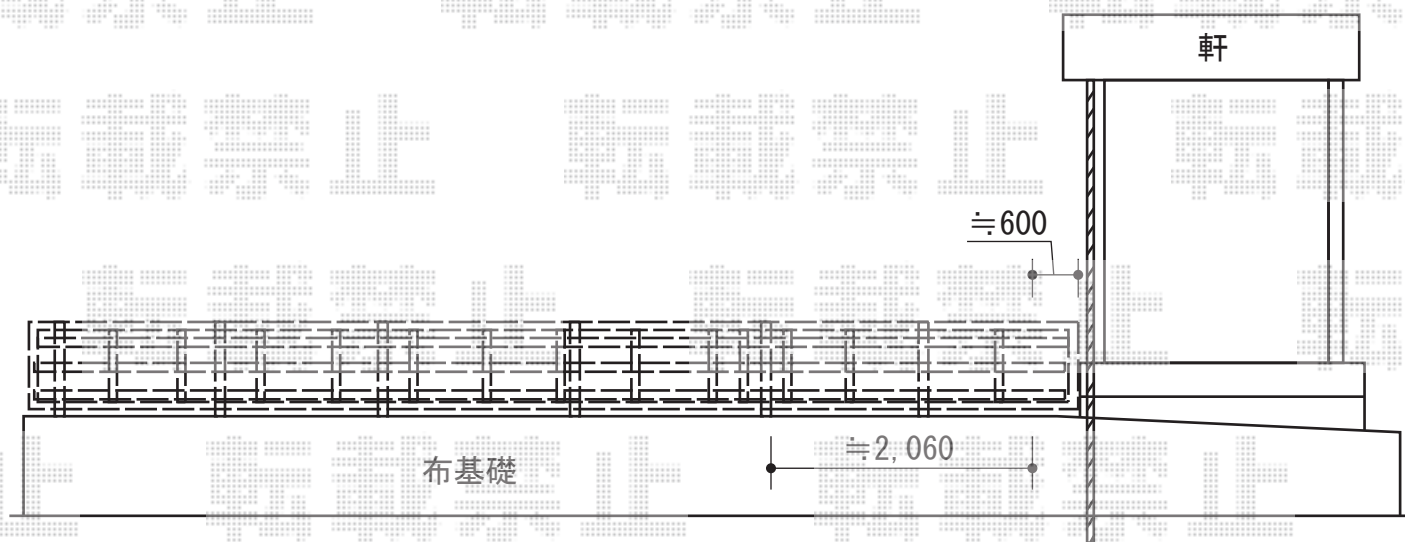


プリオR1型フェンス

- フェンス -

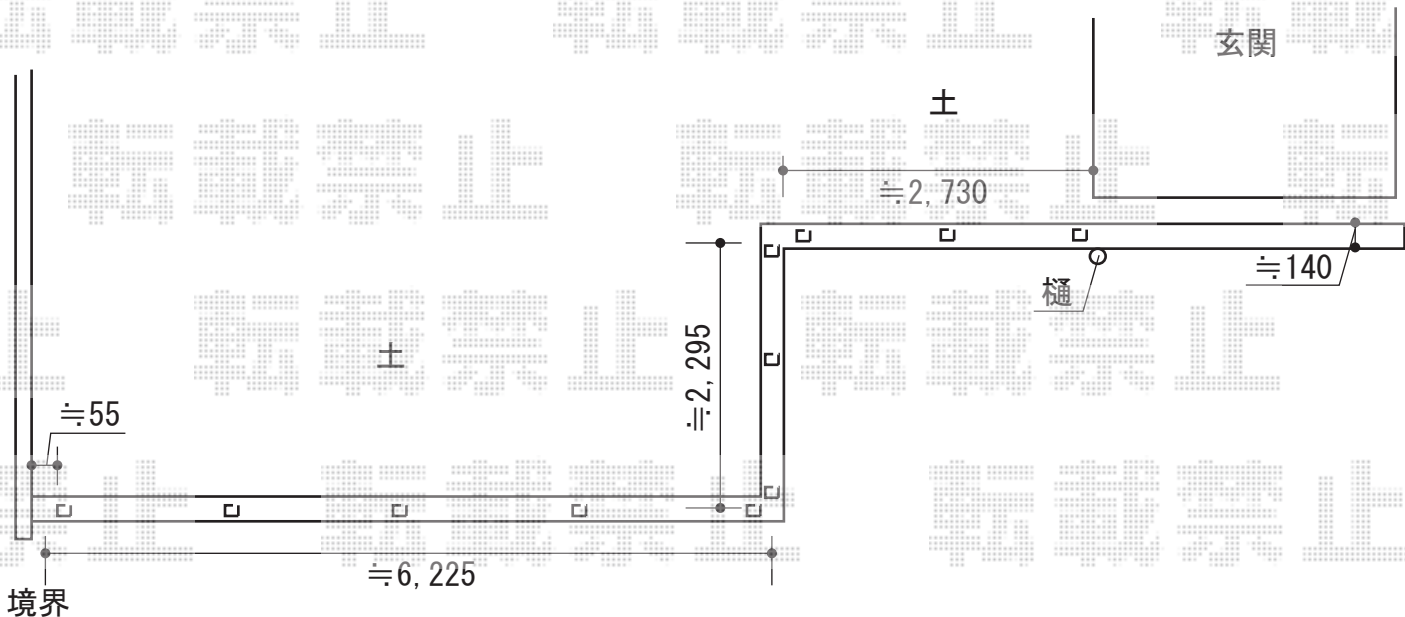

勾配がございます。

TOEX プリオR1型フェンス
本体1枚 (W×H) = (1975×800mm) × 8枚
柱仕様 : T-8×11本
部品セット : 11セット
色 : シャイングレー
コーナー継手 : 2セット
端部キャップ : 1セット

現場状況や作図制限により概略図の内容と多少の違いが生じることがございます。
施工時は、現場優先とさせて頂きたく思いますので、お立会い頂き、
最終のご指示のほど、何卒、宜しくお願い致します。



EX-SHOP
HTTP://WWW.EX-SHOP.NET

担当：栢田