


テラス屋根・ウッドデッキ 施工概略図

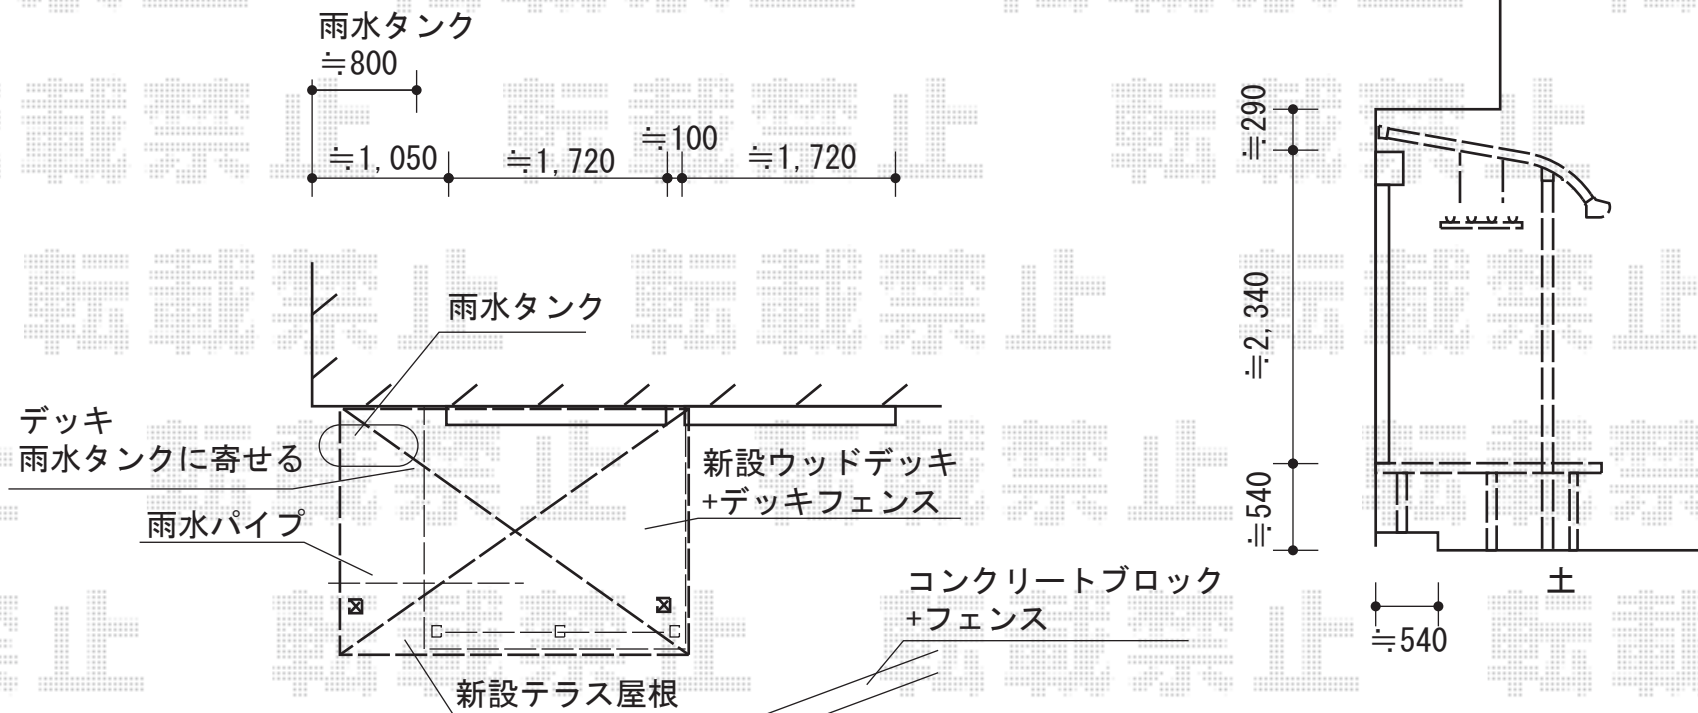

トステム ライザーテラスII R型 テラスタイプ 単体 積雪～20cm対応
 間口=関東間1.5間 (柱芯々2,530mm 屋根幅2,750mm)
 出幅=6尺 (1,785mm)
 色: シャイングレー
 屋根材: 熱線吸収アクアポリカーボネート(ライトブルー)
 柱仕様: 出幅自在桁タイプ(柱2本)長柱仕様
 施工方法: 上止め仕様
 オプション: 吊り下げ物干し標準2本入+取付棧

TOEX 樹ら楽ステージ
 間口=2,155mm
 出幅=6尺 (1,811mm)
 色: クリエラスクA
 床板: 縦貼り
 幕板: 幕板A(厚)
 束柱: 束柱B(400～550mm)
 オプション: 横ビームパネル(シャイングレー) 高さ: 1,000mm・2スパン