

レイナツインポートグラン 積雪～20cm対応

YKK AP レイナツインポートグラン 積雪～20cm対応

幅= 4,801mm

奥行= 5,400mm

色： プラチナステン

屋根材： 熱線遮断ポリカーボネート（トーマイマット調）

柱仕様： ハイルフ柱仕様（有効高 約2,355mm）


YKK AP レイナツインポートグラン サイドパネル

奥行サイズ： 54タイプ用

高さ： 1,036mm

パネル材： 熱線遮断ポリカーボネート（トーマイマット調）

柱仕様： ハイルフ用

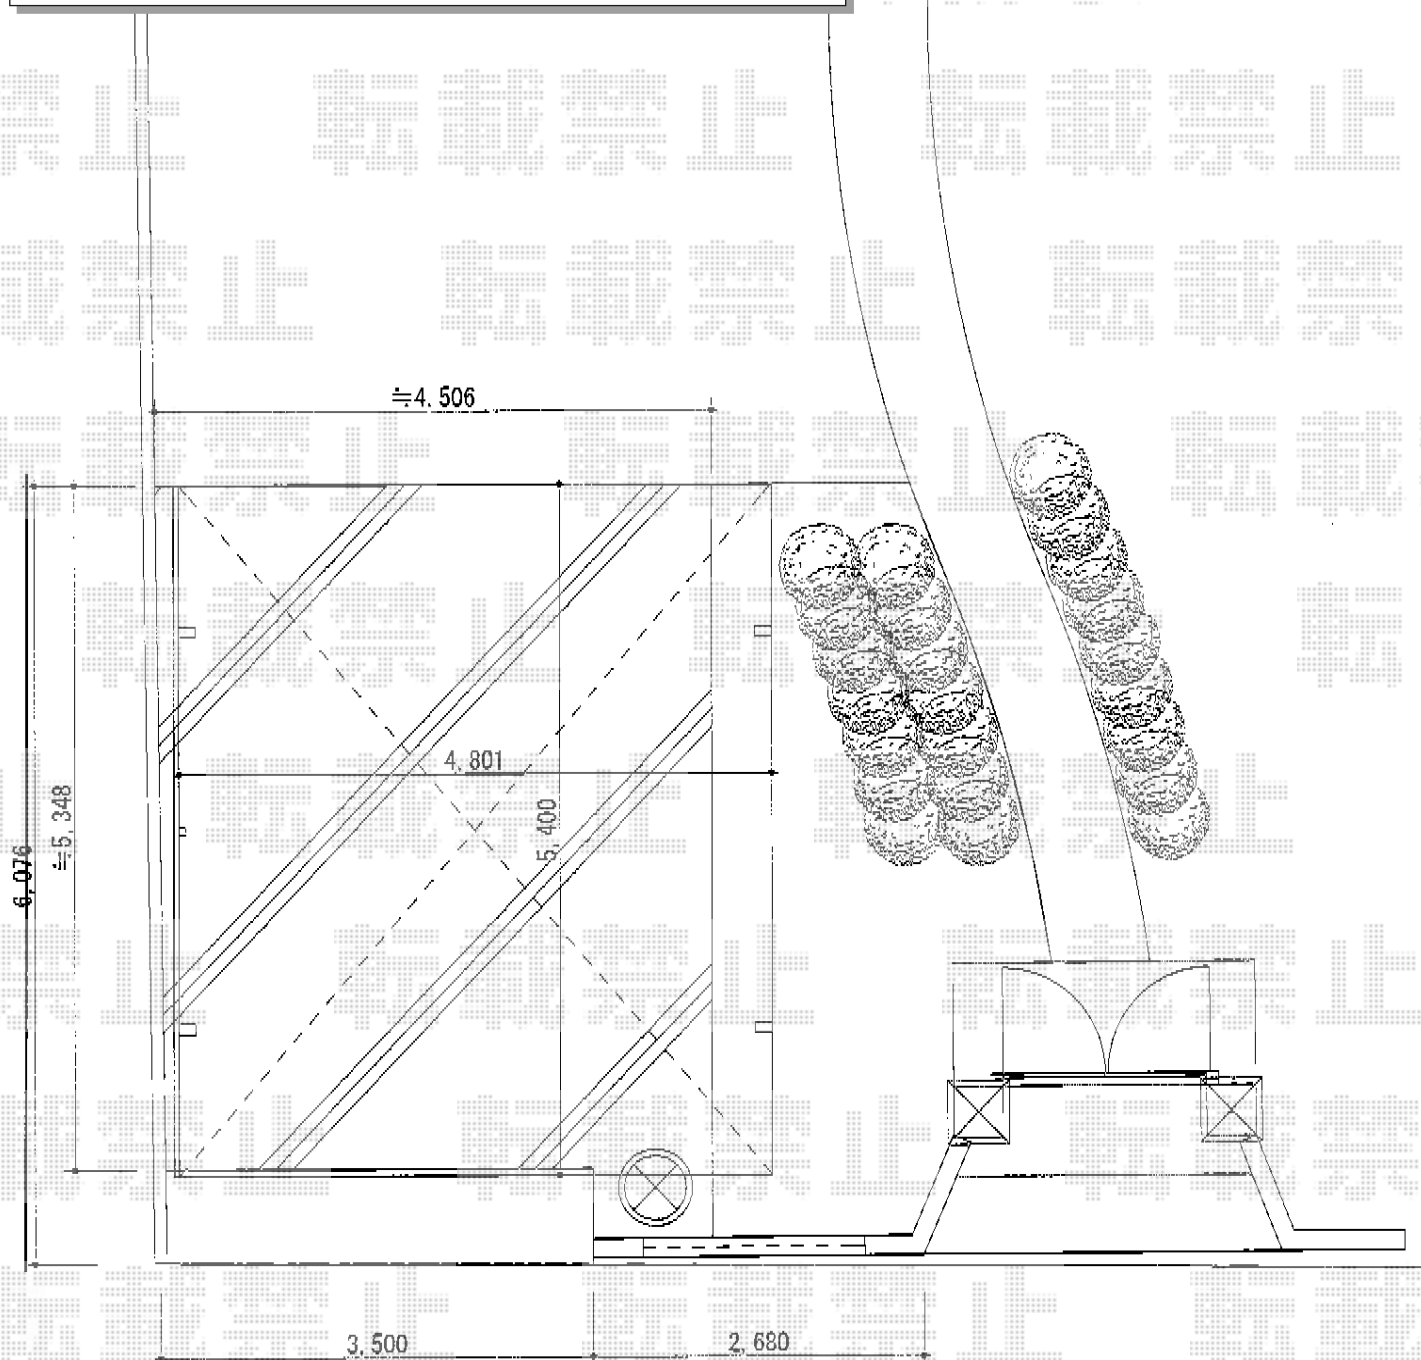

担当者

宅島