



テラス屋根・ウッドデッキ

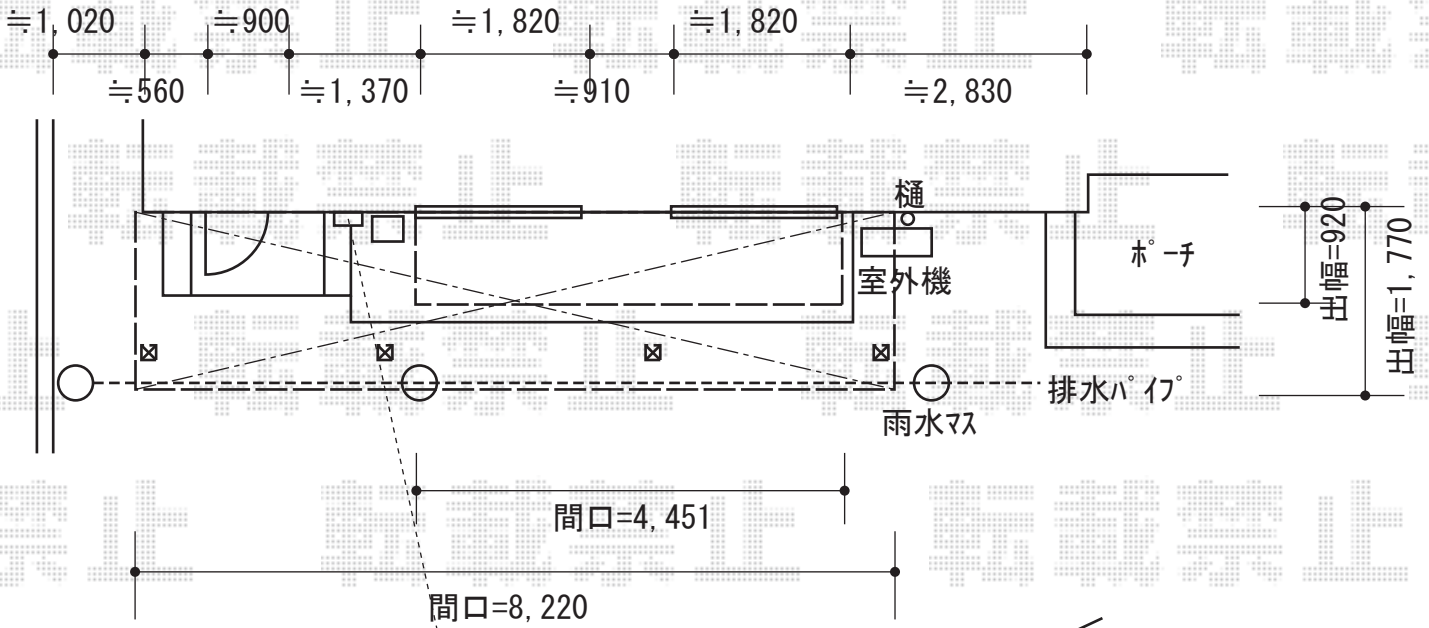

換気扇部分テラス屋根を
切り欠いて納めます

YKK AP リウッドデッキ 200
間口= 2.5間 (4,451mm)
出幅= 3尺 (920mm)
色：床板/ナチュラルブラウン
束柱/プラチナステン
床板：縦貼り
束柱：Tタイプ (400~500mm)

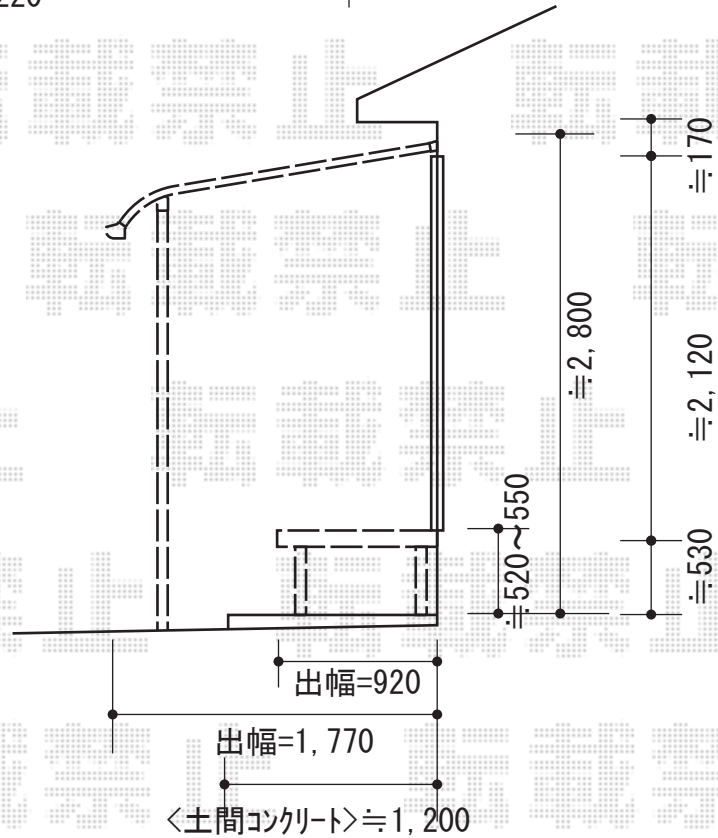

Value Select プレシオステラス R型 テラスタイプ 三連棟 積雪~20cm対応
間口= 関東間4.5間[1.5+1.5+1.5間] (柱芯々8,035mm 屋根幅8,220mm)
出幅= 6尺 (1,770mm)
色：ノーブルステン
屋根材：ポリカーボネート (スカイブルー)
柱仕様：柱奥行移動タイプ (柱4本)
施工方法：上止め仕様
追加部材：軽量鉄骨対応部品一式

現場状況や作図制限により概略図の内容と多少の違いが生じることがございます。
施工時は、現場優先とさせて頂きたく思いますので、お立会い頂き、
最終のご指示のほど、何卒、宜しくお願い致します。



EX-SHOP
HTTP://WWW.EX-SHOP.NET

担当：竹下

全ての著作権は、エクスショップに帰属します。当社のお取引目的外の使用・複製・転載禁止となっております。