


カーポート・カーゲート

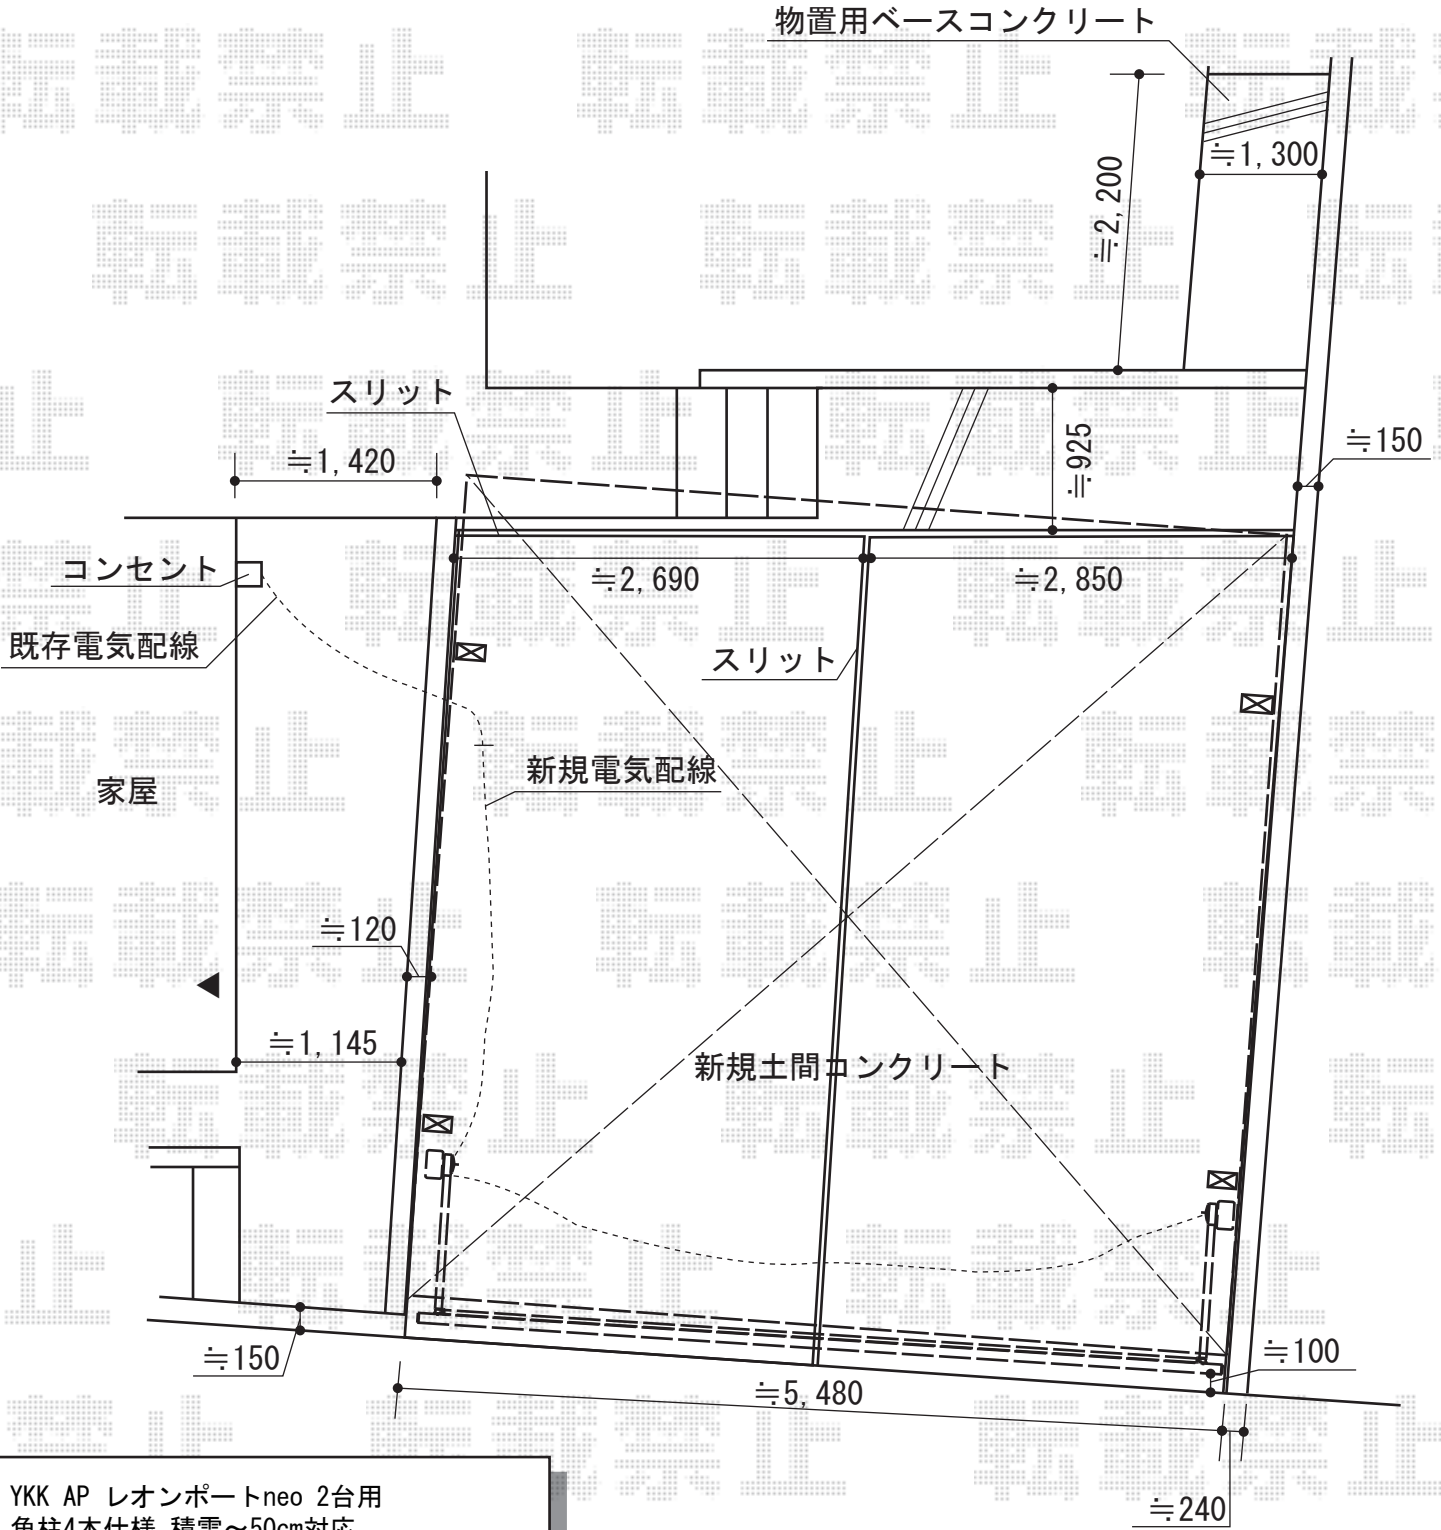

YKK AP レオンポートneo 2台用
 角柱4本仕様 積雪~50cm対応
 幅= 5,511mm 奥行= 5,456mm
 色：プラチナステン
 屋根材：スチール折板（ペフ無）
 柱仕様：標準柱仕様（有効高 約2,350mm）

YKK AP エクスラインアップゲート ワイド 1型 電動式
 本体（W×H）=（5,280mm×1,000mm）
 色：プラチナステン
 柱仕様：ハイルーフ柱仕様（有効通過高2,140mm）
 駆動：2モーター両柱駆動

現場状況や作図制限により概略図の内容と多少の違いが生じることがございます。
 施工時は、現場優先とさせて頂きたく思いますので、お立会い頂き、
 最終のご指示のほど、何卒、宜しくお願い致します。



EX-SHOP

HTTP://WWW.EX-SHOP.NET

担当：進藤

全ての著作権は、エクスショップに帰属します。当社とのお取引目的外の使用・複製・転載禁止となっております。