


カーゲート 施工概略図

YKK AP エクスラインアップゲート ワイド 1型 手動式
 本体 (W×H) = (5,880mm×1,200mm)
 色：プラチナステン
 柱仕様：ハイルーフ柱仕様 (有効通過高2,140mm)
 駆動：手動式
 追加部材：ロング支柱金具 (¥3,000.-) ×1

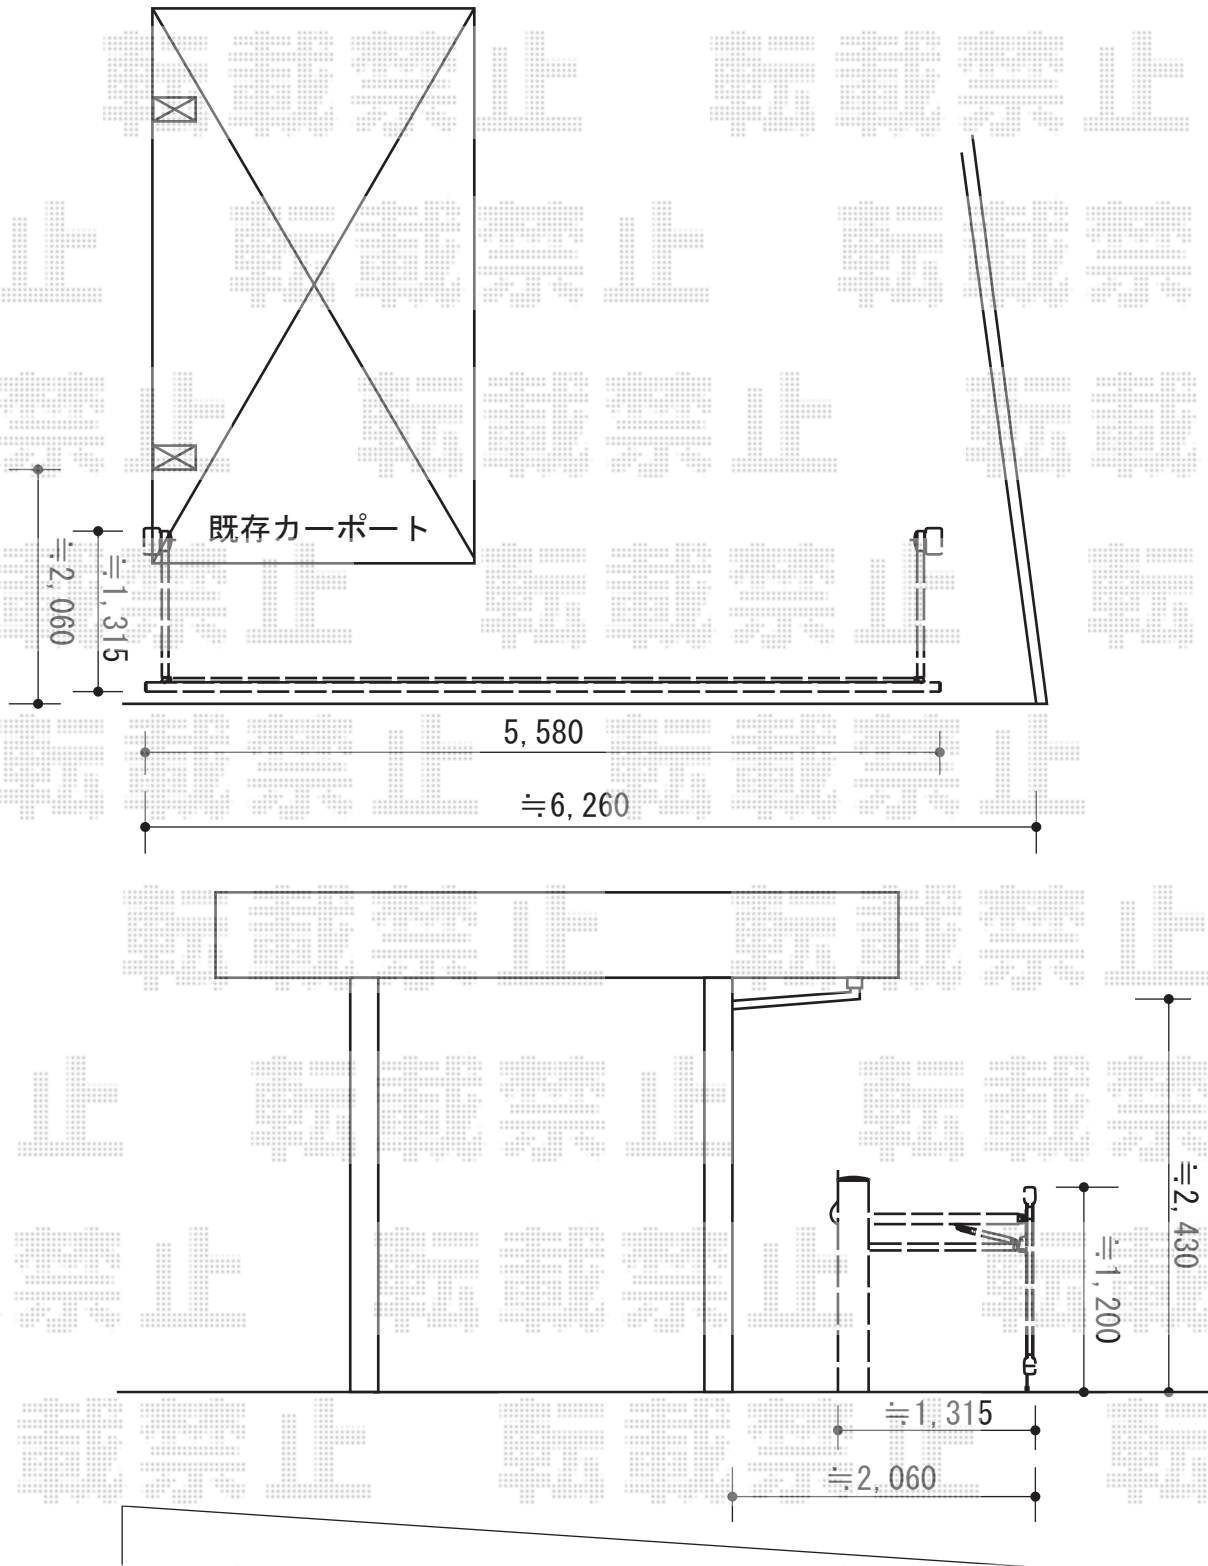

±100mm程の勾配がございます。

担当者

西村