


# カーブポートシグマIII 延長 積雪~20cm対応

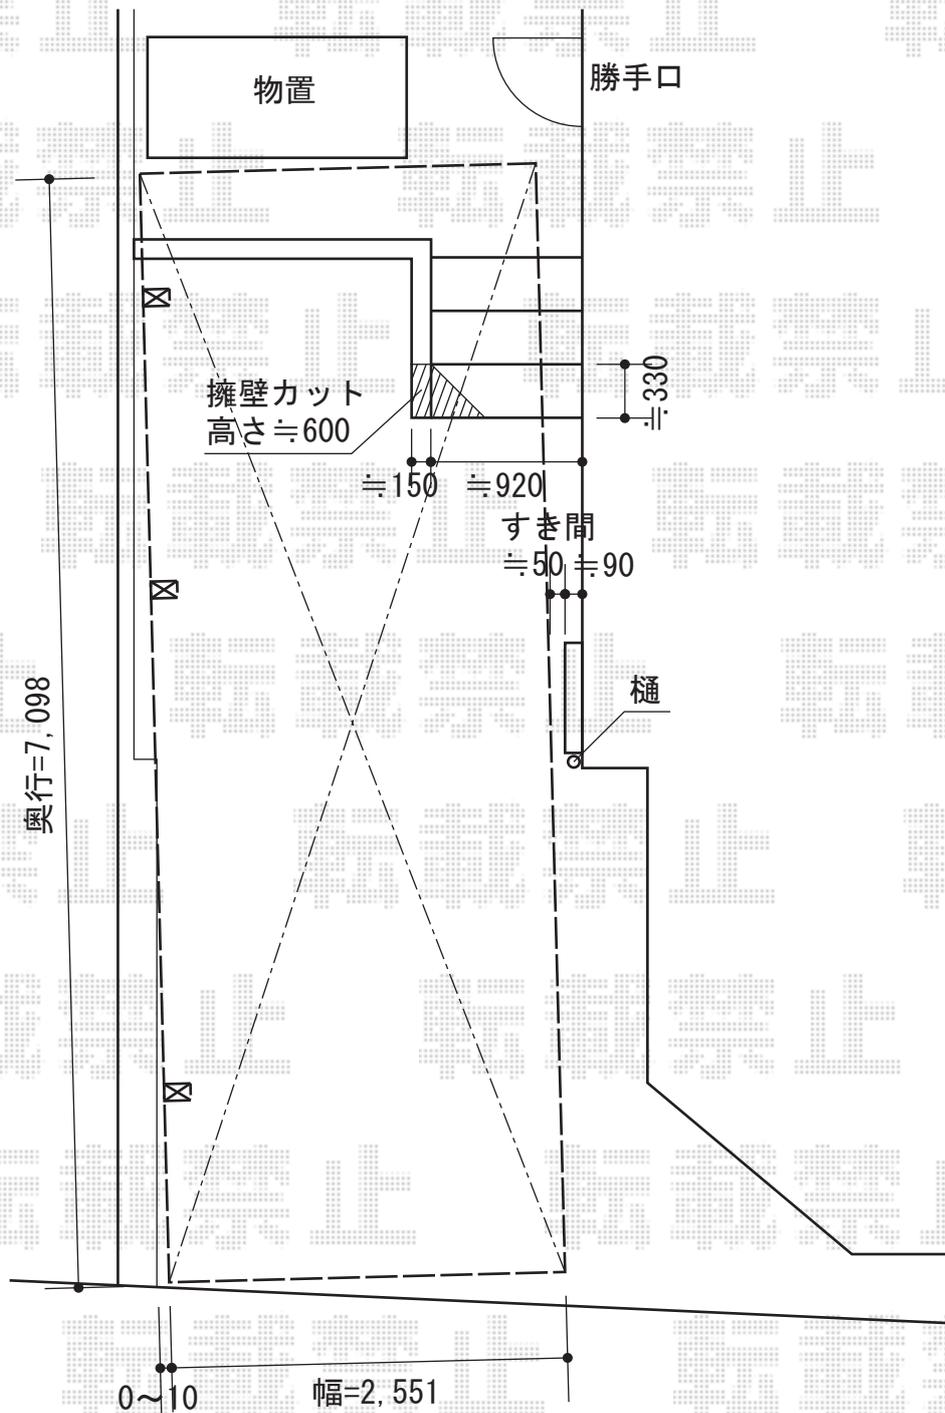

トステム カーブポートシグマIII 延長 積雪~20cm対応  
 幅= 2,551mm  
 奥行= 7,098mm  
 色：ブラック  
 屋根材：ポリカーボネート（ブルースモーク）  
 柱仕様：ロング柱23仕様（有効高 約2,300mm）

トステム サイドパネル 2段仕様  
 奥行サイズ：57+14タイプ用  
 高さ= H500+H800  
 色：ブラック  
 パネル材：ポリカーボネート（ブルースモーク）  
 オプション：着脱式サポート柱（ロング柱23用）×3

現場状況や作図制限により概略図の内容と多少の違いが生じることがございます。  
 施工時は、現場優先とさせていただきますので、お立会い頂き、  
 最終のご指示のほど、何卒、宜しくお願い致します。



EX-SHOP  
[HTTP://WWW.EX-SHOP.NET](http://www.ex-shop.net)

担当：谷